


| | | | |
|--|--|--|---|
| Jednostka: 200205_2 gm. Juchnowiec Kościelny | MAPA DO CELÓW PROJEKTOWYCH Skala 1 : 500 | Data opracowania mapy: 26.09.2016 r. | JUCHNOWIEC DOLNY |
| Obręb: 0016 Juchnowiec Dolny Dz Nr 77, 76/1 | Oznaczenie obszaru aktualizacji Poświadczam się, że niniejszy dokument został opracowany w wyniku prac geodezyjnych i kartograficznych, których rezultaty zawiera operat techniczny wpisany do ewidencji materiałów państwowego zasobu geodezyjnego i kartograficznego | GEOINWEST ZAKŁAD USŁUG GEODEZYJNO-KARTOGRAFICZNYCH Wiesław Piechowski 15-874 Białystok, ul. Botaniczna 6 m 2 tel./fax (085) 652-46-43, kom. 0604133568 NIP 966-001-06-24. REG. 050608725 | Szerenosy Juchnowiec Dolny Wólka SZKIC ORIENTACYJNY |
| Arkusz 1 8.191.13.24.3.4; 8.191.13.24.4.3. | Organ prowadzący państwowy zasób geodezyjny i kartograficzny STAROSTA POWIATU BIAŁOSTOCKIEGO | mgr inż. Wiesław Piechowski 007. 8010 | |
| Układ wys. Kronsztad 60 PUWG: 2000 (8) | Identyfikator ewidencyjny materiału zasobu - operatu technicznego 7.2002.2016.5206 Data wpisania operatu technicznego do ewidencji materiałów zasobu 13.10.2016 Imię, nazwisko i podpis osoby reprezentującej organ Z up. STAROSTY Wojciech Zimnoch Specjalista w Wydziale Geodezji, Katastru i Nieruchomości | Informacja o służebnościach gruntowych: brak. Nr. rob. 109/2016 | |

PROJEKT ZAGOSPODAROWANIA TERENU PLACU ZABAW W MIEJSCOWOŚCI JUCHNOWIEC DOLNY GM. JUCHNOWIEC KOŚCIELNY DZIAŁKA NR 77 1:500

Brak pkt. osnowy III kl w zakresie opracowania.

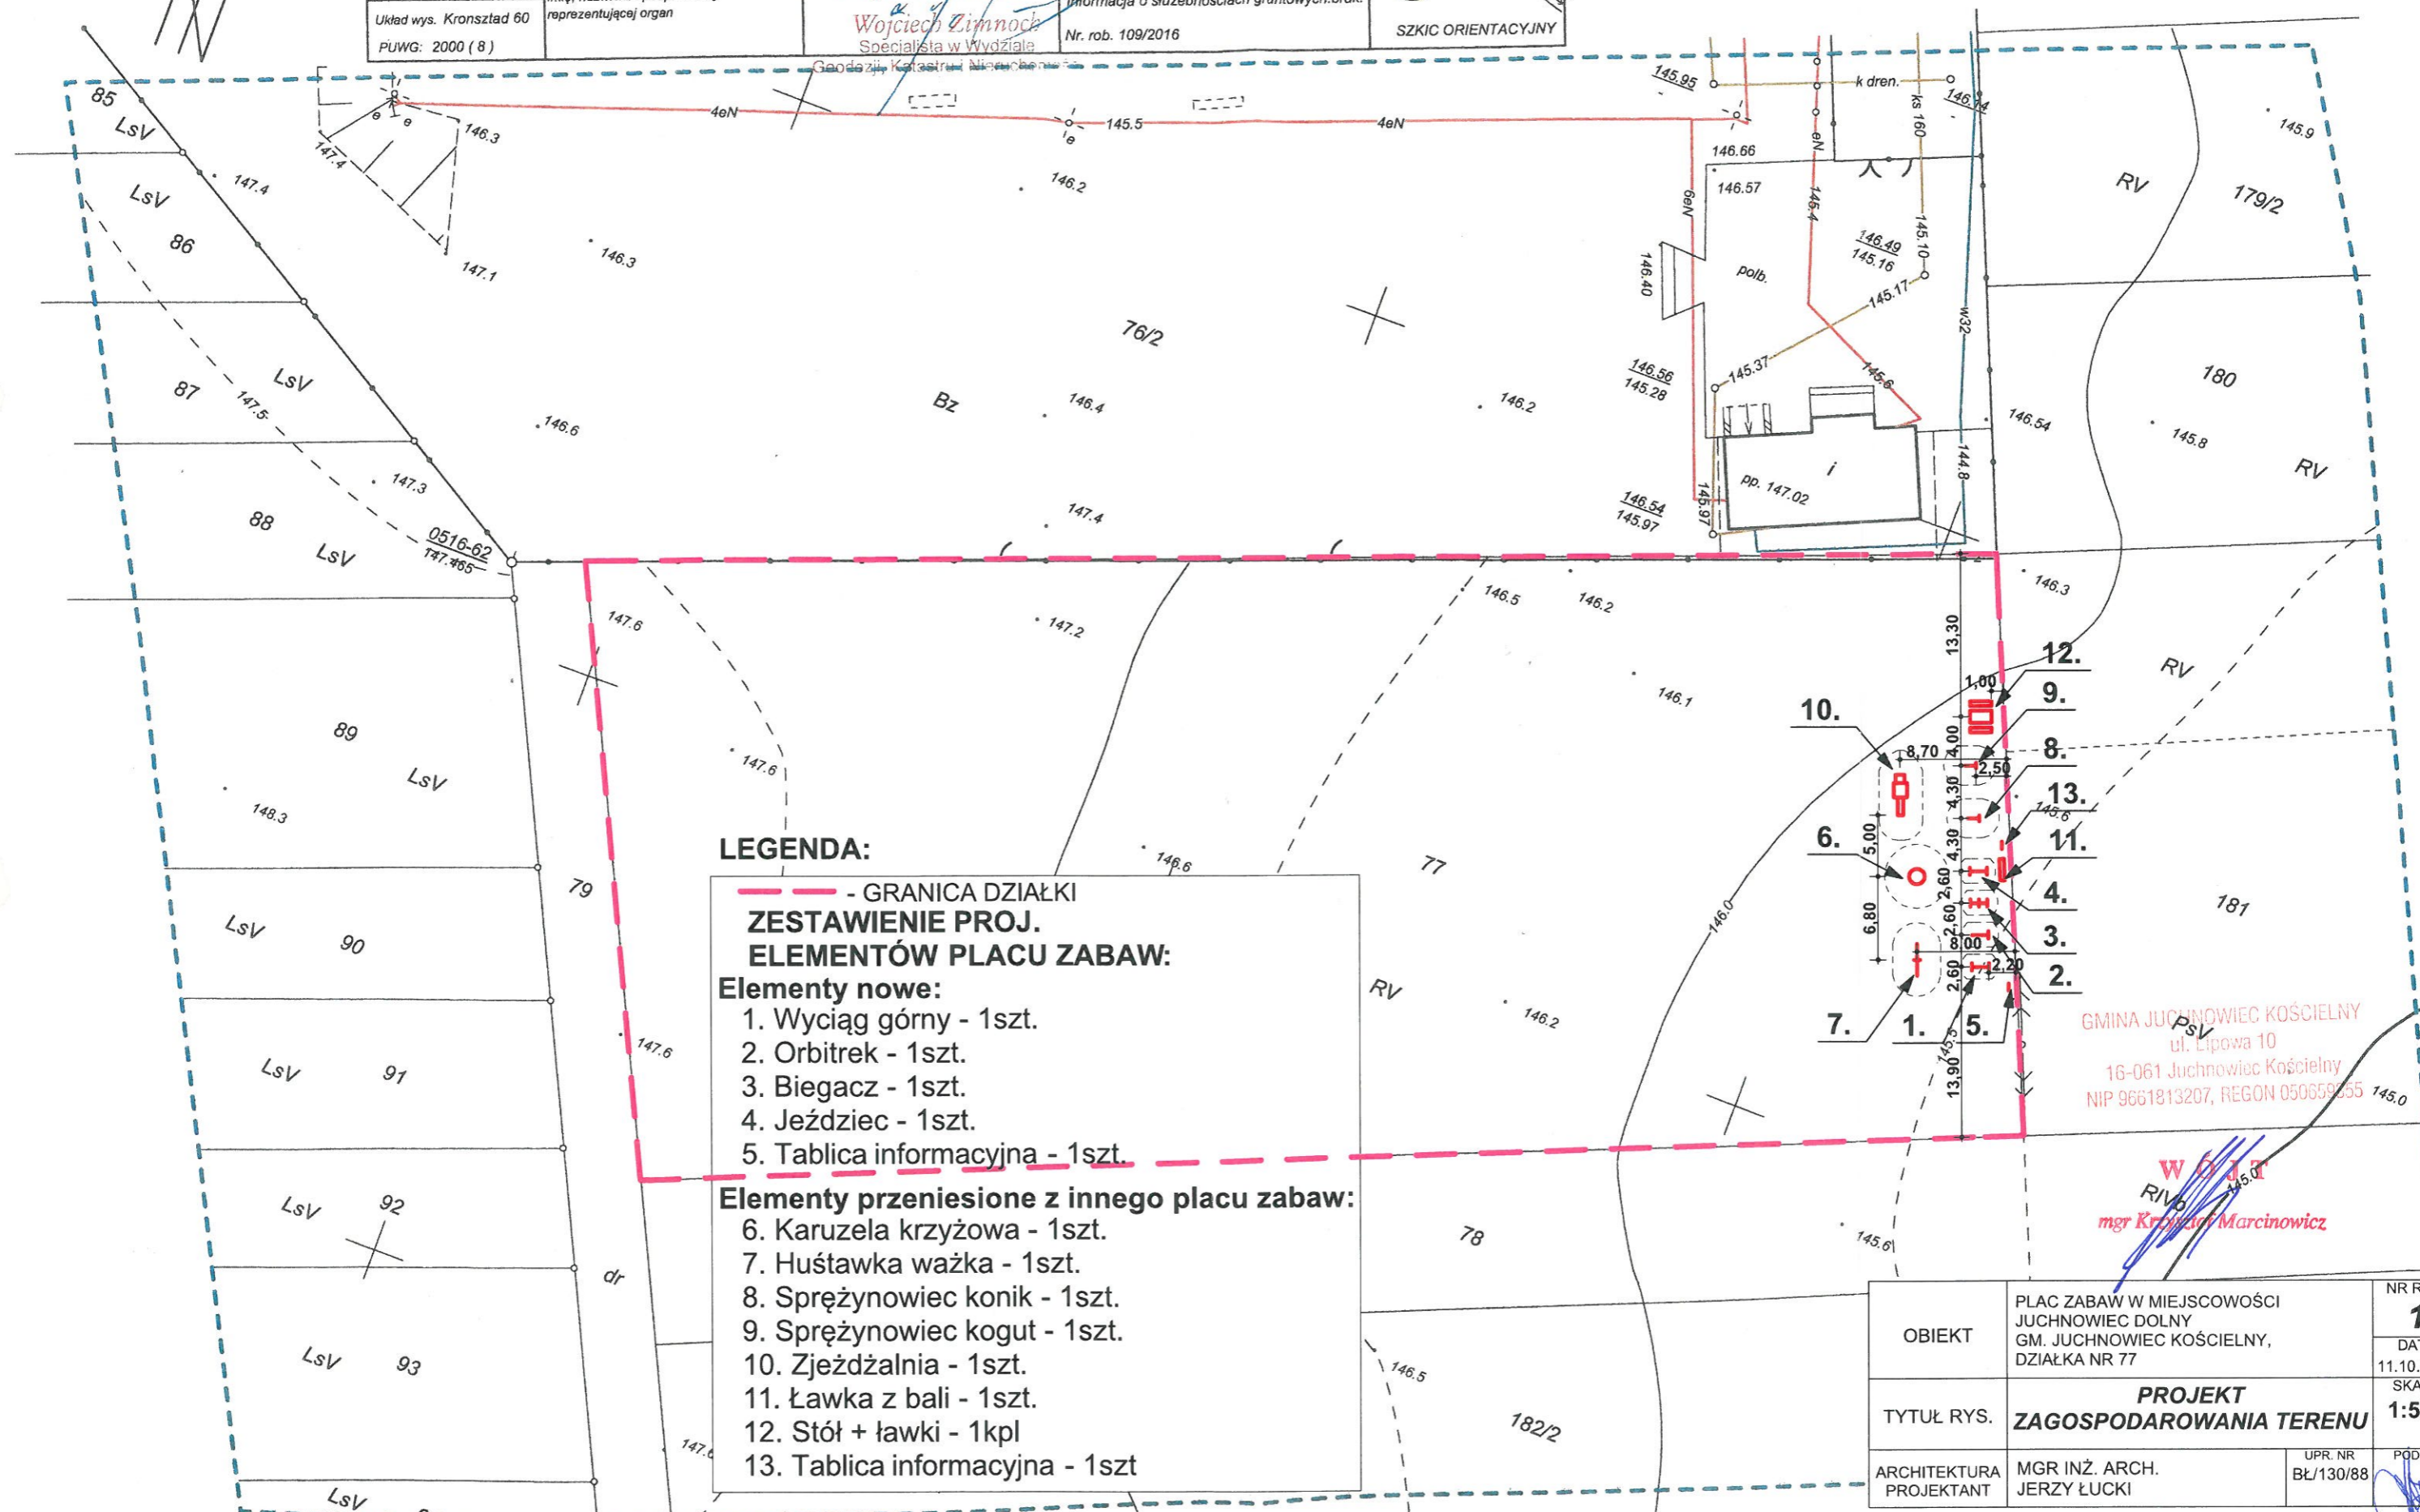

- LEGENDA:**
 - - - - - GRANICA DZIAŁKI
- ZESTAWIENIE PROJ. ELEMENTÓW PLACU ZABAW:**
- Elementy nowe:**
1. Wyciąg górny - 1szt.
 2. Orbitrek - 1szt.
 3. Biegacz - 1szt.
 4. Jeździec - 1szt.
 5. Tablica informacyjna - 1szt.
- Elementy przeniesione z innego placu zabaw:**
6. Karuzela krzyżowa - 1szt.
 7. Huśtawka ważka - 1szt.
 8. Sprężynowiec konik - 1szt.
 9. Sprężynowiec kogut - 1szt.
 10. Zjeżdżalnia - 1szt.
 11. Ławka z bali - 1szt.
 12. Stół + ławki - 1kpl
 13. Tablica informacyjna - 1szt

| | | |
|----------------------------|--|-----------------------|
| OBIEKT | PLAC ZABAW W MIEJSCOWOŚCI JUCHNOWIEC DOLNY GM. JUCHNOWIEC KOŚCIELNY, DZIAŁKA NR 77 | NR RYS. 1 |
| TYTUŁ RYS. | PROJEKT ZAGOSPODAROWANIA TERENU | DATA 11.10.2016 |
| ARCHITEKTURA PROJEKTANT | MGR INŻ. ARCH. JERZY ŁUCKI | SKALA 1:500 |
| | UPR. NR BŁ/130/88 | PODPIS |

GMINA JUCHNOWIEC KOŚCIELNY
ul. Lipowa 10
16-061 Juchnowiec Kościelny
NIP 9661813207, REGON 050659355

W DZIAŁ
mgr Krzysztof Marcinowicz