


Przekrój normalny projektowany

Modernizacja drogi gminnej
na działkach o nr geodezyjnych:
172/1 obręb Bele i 164 obręb Simuny,
gm. Juchnowiec Kościelny

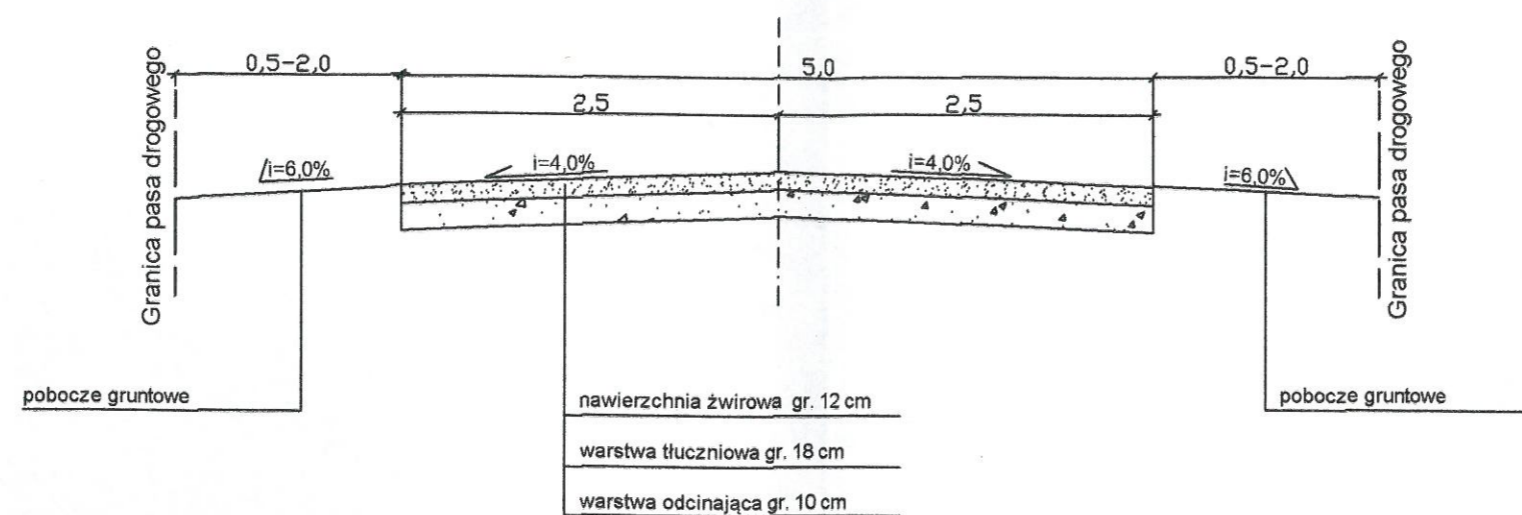

OBIEKT: Modernizacja drogi gminnej na działkach o nr geod. 172/1 - obręb Bele, 164 - obręb Simuny, Gmina Juchnowiec Kościelny		
STADIUM: Projekt do zgłoszenia robót budowlanych		
TEMAT: Projekt drogowy	SKALA 1 : 50	Nr rys. 2
Projektant drogowy	DATA	PODPIS
Adam Kalinowski nr upr. PDL/0036/POOD/09	22.02.2017r.	<i>mgr inż. Adam Kalinowski</i> uprawnienia do projektowania bez ograniczeń w specjalności drogowej PDL/0036/POOD/09