

GMINA JUCHNOWIEC KOŚCIELNY  
ul. Lipowa 10  
16-061 Juchnowiec Kościelny  
NIP 0601013207, REGON 060059955

## PROGRAM FUNKCJONALNO – UŻYTKOWY (PFU)

DOTYCZĄCY ZADANIA:

### ROZBUDOWA SIŁOWNI ZEWNĘTRZNEJ I PLACU ZABAW WE WSI JUCHNOWIEC DOLNY, W FORMIE ZAPROJEKTUJ I WYBUDUJ

ZAMAWIAJĄCY:

Gmina Juchnowiec Kościelny ul. Lipowa 10, 16-061 Juchnowiec Kościelny

Kody CPV:

- 45.11.27.20-8 Roboty w zakresie kształtowania terenów sportowych i rekreacyjnych
- 45.11.27.23-9 Roboty w zakresie kształtowania placów zabaw
- 37.41.00.00-5 Sprzęt sportowy do uprawiania sportów na wolnym powietrzu
- 37.53.52.00-9 Wyposażenie placów zabaw
- 71.22.10.00-3 Usługi architektoniczne w zakresie obiektów budowlanych


Sporządził: 2019.09.20  
GŁÓWNY SPECJALISTA  
mgr inż. Barbara Puziuk



Zatwierdził:

WÓJT

mgr Krzysztof Marcinowicz

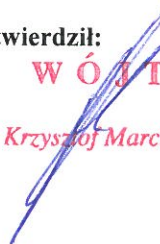

## **SPIS TREŚCI:**

- I. CZĘŚĆ OPISOWA
- II. CZĘŚĆ GRAFICZNA

## **I. CZĘŚĆ OPISOWA**

### **1. OPIS OGÓLNY PRZEDMIOTU ZAMÓWIENIA**

#### **1.1. Przedmiot zamówienia**

Przedmiot zamówienia obejmuje zaprojektowanie, a następnie rozbudowanie siłowni zewnętrznej i placu zabaw we wsi Juchnowiec Dolny, zlokalizowanych na działce nr geod. 77 obręb geod. Juchnowiec Dolny. Zamierzenie budowlane realizowane będzie jako rozbudowa istniejącej siłowni zewnętrznej i placu zabaw, położonych na terenie rekreacyjno-sportowym, na części działki nr geod. 77, która posiada powierzchnię 5400,00 m<sup>2</sup>. Działka jest wykorzystywana rekreacyjnie przez lokalną społeczność. Znajduje się na niej plac zabaw, siłownia zewnętrzna oraz wiata rekreacyjno-wypoczynkowa, która stanowi miejsce spotkań i integracji. Teren jest ogrodzony.

Wykonawca zrealizuje wszystkie prace niezbędne do wykonania i dopuszczenia do użytkowania przedmiotu zamówienia w tym m.in. przygotowanie terenu pod budowę oraz wykonanie zagospodarowania placu budowy.

W ramach zadania Wykonawca powinien zgodnie z programem zaprojektować i rozbudować istniejącą siłownię zewnętrzną i plac zabaw przy zachowaniu niezbędnych standardów norm przewidzianych dla:

- urządzeń siłowni zewnętrznej, które zostaną zainstalowane w ramach zamówienia tj. zgodności z PN oraz zasadami i warunkami bezpieczeństwa, okresu ich gwarancji oraz materiałów, z jakich są wykonane,
- wymiarów i rodzaju nawierzchni, na której zostanie ten sprzęt zainstalowany, oraz charakterystyki amortyzacji upadku.

#### **1.2. Charakterystyczne parametry określające zakres robót budowlanych**

1.2.1. Powierzchnia planowanej siłowni zewnętrznej 1857,00 m<sup>2</sup>.

1.2.2. Obecne zagospodarowanie działki:

Teren inwestycji ma kształt zbliżony do prostokąta. Działka stanowi własność Gminy Juchnowiec Kościelny i jest przeznaczona pod zabudowę rekreacyjno-wypoczynkową, która służy lokalnej społeczności. Teren inwestycji jest prawie płaski. Znajduje się w rejonie dużego boiska sportowego do gry w piłkę nożną oraz budynku stanowiącego zaplecze dla całego obiektu. Działka jest ogrodzona i posiada bramę wjazdową oraz furtkę. Teren działki przeznaczony pod planowaną inwestycję jest porośnięty trawą.

#### **1.3. Aktualne uwarunkowania wykonania przedmiotu zamówienia**

1.3.1. Zamierzenie budowlane polegające na zaprojektowaniu i wykonaniu placu zabaw, musi spełniać wymagania obowiązujących przepisów, w tym:

- Ustawy z dnia 7 lipca 1994 r. Prawo budowlane (t.j. Dz. U. z 2019 r. poz. 1186 z późn. zm.);
- Rozporządzenia Ministra Infrastruktury z dnia 12 kwietnia 2002 r. w sprawie warunków technicznych, jakim powinny odpowiadać budynki i ich usytuowanie (t.j. Dz. U. z 2019 r. poz. 1065);
- Rozporządzenia Ministra Infrastruktury z dnia 25 kwietnia 2012 r. w sprawie szczegółowego zakresu i formy projektu budowlanego (t.j. Dz. U. z 2018 r. poz. 1935);

- Rozporządzenia Ministra Infrastruktury z dnia 2 września 2004 r. w sprawie szczegółowego zakresu i formy dokumentacji projektowej, specyfikacji technicznych wykonania i odbioru robót budowlanych oraz programu funkcjonalno - użytkowego (t.j. Dz.U. z 2013 r. poz. 1129);
- Ustawy z dnia 12 grudnia 2003 r. o ogólnym bezpieczeństwie produktów (t.j. Dz. U. z 2016 r. poz. 2047);

1.3.2. W ramach przedmiotu zamówienia należy uzyskać wszelkie decyzje administracyjne – niezbędne do zaprojektowania i wykonania przedmiotu zamówienia oraz przekazania obiektu budowlanego do użytkowania, zgodnie z ustawą Prawo Budowlane.

1.3.3. W zakres obowiązków wykonawcy na etapie przed rozpoczęciem robót wchodzi również zapewnienie pełnej obsługi geodezyjnej i wykonanie inwentaryzacji oraz dokumentacji powykonawczej,

1.3.4. Wykonawca przedłoży Zamawiającemu:

- koncepcję programowo - przestrzenną - 2 egz.
- projekt budowlano wykonawczy - 4 egz.

w tym:

- Wykonanie wszelkich prac przygotowawczych niezbędnych do sporządzenia projektu,
- Wykonanie aktualnej mapy do celów projektowych z wykonaniem następujących czynności:
- porównanie istniejącej mapy z terenem i naniesienie na nią istniejących elementów infrastruktury technicznej,
- wykonanie pomiarów aktualizacyjnych (sytuacyjno-wysokościowych),
- opracowanie mapy sytuacyjno-wysokościowej w skali 1 : 500,
- rejestracja opracowania w Powiatowym Ośrodku Dokumentacji Geodezyjnej i Kartograficznej w Białymstoku,
- wykonanie mapy w wersji elektronicznej,
- Opracowanie koncepcji siłowni zewnętrznej oraz przedstawienie jej do akceptacji Zamawiającemu,
- Wykonanie projektu zagospodarowania terenu przez projektanta posiadającego wymagane uprawnienia budowlane wraz z projektem technicznym montażu urządzeń
- Uzyskanie wszelkich niezbędnych uzgodnień i wymaganych opinii,
- Uzyskanie skutecznego zgłoszenia wykonania robót budowlanych w Starostwie Powiatowym w Białymstoku

1.3.5. Inne uwarunkowania powstałe w trakcie wykonywania robót:

- ewentualne zanieczyszczenia (np. gruz) muszą zostać zutylizowane na koszt Wykonawcy. Wykonawca zobowiązany będzie do przedstawienia Zamawiającemu stosownych dokumentów.
- nadmiar ziemi zostanie rozplantowany na terenie przylegającym do siłowni zewnętrznej, w miejscu wskazanym przez Zamawiającego, a nadwyżka wywieziona na składowisko w odległości nie przekraczającej 2 km;
- Wykonawca powinien w czasie trwania budowy zapewnić na terenie budowy w granicach przekazanych przez Zamawiającego należyty ład, porządek, przestrzeganie przepisów BHP, ochronę znajdujących się na terenie obiektów i sieci oraz urządzeń uzbrojenia terenu i utrzymywać je w należyty stanie technicznym, a po zakończeniu budowy uporządkować teren.
- dokumentacja techniczna winna zostać wykonana zgodnie z aktualnymi przepisami prawa wymienionymi w pkt 1.3.1.

## 1.4. Ogólne właściwości funkcjonalno-użytkowe

### 1.4.1. Informacje ogólne.

W ramach przedmiotu zamówienia należy:

- wykonać dokumentację techniczną niezbędną do zrealizowania zadania inwestycyjnego w zakresie wynikającym z programu funkcjonalno - użytkowego oraz uzyskać stosowne decyzje administracyjne zezwalające na rozpoczęcie robót – skuteczne zgłoszenie zamiaru wykonania placu zabaw w Starostwie Powiatowym Białymstoku,
- dostarczyć i dokonać montażu urządzeń zgodnie z dokumentacją techniczną,
- wykonać roboty budowlane,
- uzyskać decyzje administracyjne, uzgodnienia, opinie niezbędne do dopuszczenia obiektu do użytkowania,
- przeprowadzić szkolenie pracowników wskazanych przez Zamawiającego, dotyczące sposobu użytkowania urządzeń.

### 1.4.2. Opis ogólny zadania inwestycyjnego.

#### 1.4.2.1. Opis ogólny

Przyjmując wstępne założenia do projektu należy wziąć pod uwagę istniejące walory terenu (zieleń, podłoże) oraz otaczające teren objekty. Wszelkie elementy, wraz z elementami małej architektury mają tworzyć całość z wybudowanymi obiektami sportowymi oraz zaspakajać potrzeby lokalnej społeczności. Siłownia plenerowa ma być rozbudowana o zestaw trwałych urządzeń sprawnościowych – 3 szt. i jedno urządzenie placu zabaw. Należy pamiętać, iż sprawność fizyczna i sportowy styl życia są niezwykle ważne do zachowania zdrowia i dobrej kondycji fizycznej młodzieży. Siedzący tryb życia i brak ruchu powodują wiele problemów zdrowotnych w każdej grupie wiekowej. W związku z tym podstawowym celem projektowanej siłowni plenerowej jest zaangażowanie w różne formy aktywności fizycznej jak największej liczby osób. Ma ona służyć zabawie i rekreacji dla dzieci, młodzieży szkolnej, dorosłych i seniorów. Na każdym urządzeniu sprawnościowym ma znajdować się czytelna informacja o funkcji urządzenia oraz instrukcja obsługi urządzenia. W skład wyposażenia planowanej siłowni plenerowej i placu zabaw powinny wchodzić:

#### 1.4.2.2. Trwałe urządzenia sprawnościowe i zabawowe:

- Narty biegówki – aktywuje ruch bioder, barków oraz ramion,
- Huśtawka dwuosobowa metalowa wyposażona w siedzisko płaskie i kubełkowe, zamontowane na łańcuchach ze stali nierdzewnej,
- Drabinka do podciągania – wzmacnia mięśnie ramion, brzucha i pleców,
- Prasa nożna – poprawiająca muskulaturę obręczy barkowej, mięśni ramion, mięśni grzbietu, klatki piersiowej i brzucha; poprawia wydolność organizmu i ogólną kondycję fizyczną,

#### 1.4.2.3. Opis urządzeń:

Znajduje się w CZĘŚCI GRAFICZNEJ PFU - Opis urządzeń siłowni zewnętrznej i placu zabaw.

## 2. OPIS WYMAGAŃ ZAMAWIAJĄCEGO W STOSUNKU DO PRZEDMIOTU ZAMÓWIENIA

### 2.1. Cechy obiektu dotyczące rozwiązań budowlano-konstrukcyjnych

#### 2.1.1. Ogólne wymagania dla wykonania i montażu urządzeń siłowni zewnętrznej - sprzętu rekreacyjnego i urządzeń placu zabaw :

- a) powinny posiadać min. 36 miesięczny okres gwarancji i rękojmi,

- b) powinny być wykonane z bezpiecznych i trwałych materiałów,
- c) powinny być zgodne z Polskimi Normami oraz warunkami bezpieczeństwa określonymi w szczególności w przepisach o ogólnym bezpieczeństwie produktów.
- d) powinny być rozmieszczone na terenie siłowni zewnętrznej w sposób umożliwiający zachowanie bezpiecznych stref pomiędzy urządzeniami, określonych w dokumentacji dotyczącej utworzenia siłowni.
- e) wszystkie urządzenia przeznaczone do zamontowania na terenie siłowni muszą być fabrycznie nowe i posiadać atesty i certyfikaty wydane przez jednostki certyfikujące, posiadające akredytacje polskiego Centrum Akredytacji, a w przypadkach niewymagalnych wykonawca jest zobowiązany do wystawienia deklaracji zgodności z Polskimi Normami:
- f) na terenie siłowni zewnętrznej powinna znajdować się tablica informacyjna zawierająca regulamin określający zasady i warunki korzystania z siłowni oraz wskazująca, w przypadku zaistnienia sytuacji zagrażającej bezpieczeństwu osób korzystających, numery telefonów alarmowych,
- g) urządzenia powinny być wykonane w oparciu o polskie i europejskie normy PN-EN 1176-1:2009, PN-EN 1176-2:2009, PN-EN 1176-3:2009, PN-EN 1176-6:2009, PN-EN 1176-7:2009, PN-EN 957-1:2006, PN-EN 1177:2009 oraz PN-EN 1630:2015-06,
- h) urządzenia powinny posiadać aktualny certyfikat, poświadczający że urządzenia siłowni spełniają wymogi bezpieczeństwa zawarte w ww. normach .

**Wszystkie urządzenia oraz elementy użyte do budowy urządzeń muszą być odporne na negatywne oddziaływanie warunków atmosferycznych.**

**Szczegółowe wymagania materiałowo-konstrukcyjne dla poszczególnych urządzeń siłowni zewnętrznej znajdują się w CZEŚCI GRAFICZNEJ PFU - Opis urządzeń siłowni zewnętrznej.**

#### **2.1.2. Prace przygotowawcze**

W ramach prac przygotowawczych należy:

- Dokonać wizji lokalnej terenu, na którym ma być zlokalizowana siłownia zewnętrzna
- Uaktualnić i uzupełnić dane geodezyjne w zakresie niezbędnym do prawidłowego wykonania zadania (rządne powierzchni terenu inwestycji).
- Jeżeli zaistnieje potrzeba, dokonać badań gruntowo-wodnych terenu lokalizacji inwestycji dla potrzeb posadowienia urządzeń siłowni zewnętrznej i zaprojektowanej nawierzchni, a także sposobu zagospodarowania wód opadowych na terenie działki.

#### **2.1.3. Wymagania dotyczące zagospodarowania terenu**

Projektując siłownię zewnętrzną należy, w miarę możliwości, nawiązać do istniejącego zagospodarowania terenu. Wykonawca zobowiązany jest do przygotowania projektu zagospodarowania terenu i wykonania siłowni zewnętrznej wraz z montażem urządzeń sprawnościowych.

#### **2.1.4. Wymagania dotyczące małej architektury**

Elementy małej architektury stanowiące wyposażenie, zarówno pod względem formy, użytych materiałów, wykończenia jak i kolorystyki powinny charakteryzować się wysokimi walorami estetycznymi oraz posiadać niezbędne atesty i certyfikaty bezpieczeństwa. Elementy te powinny być odporne na różne warunki atmosferyczne i ewentualne próby wandalizmu.

#### **2.1.5. Wymagania dotyczące rozwiązań technicznych, technologii oraz propozycja**

## **rozwiązań materiałowych.**

- Konstrukcja elementów wyposażenia planowanej siłowni plenerowej i placu zabaw (w tym nawierzchnia) powinna być zgodna z obowiązującymi przepisami, normami oraz zasadami wiedzy technicznej i sztuką budowlaną; przenosić obciążenia pionowe, poziome i dynamiczne. Konstrukcja elementów małej architektury musi spełniać wymogi ergonomii, bhp oraz inne stawiane tego typu urządzeniom.
- Konstrukcja podłoża pod nawierzchnię terenu przeznaczonego pod realizację siłowni plenerowej powinna gwarantować jego trwałość i stabilność, być zgodna z obowiązującymi przepisami, normami oraz zasadami wiedzy technicznej i budowlanej
- Wszystkie elementy wyposażenia planowanej siłowni plenerowej powinny być trwale związane z gruntem poprzez fundamenty betonowe lub żelbetonowe (zgodnie z technologią producenta). Fundamenty muszą uwzględniać wymagane aktualną normą gruntową parametry posadowienia.
- Urządzenia mają być bezpieczne dla użytkowników (posiadać wszelkie prawem wymagane atesty i certyfikaty).
- urządzenie fitness wykonane ze stali ocynkowanej i malowanej proszkowo (farba proszkowa o strukturze matowej, tzw. "skórka pomarańczy")
- standardowa kolorystyka: kolor srebrny (szary), kolor czerwony, kolor zielony lub kolor żółty lub inny,
- aluminiowa pokrywa zabezpieczająca elementy mocujące siłownie z kotwą przeznaczoną do fundamentowania
- uchwyty i rączki wykonane z tworzywa sztucznego (polichlorku winylu)
- występujące części ruchome urządzenia wyposażone w łożyska zamknięte, odporne na zanieczyszczenia
- instrukcja użytkowania w formie metalowej tabliczki znamionowej przymocowanej bezpośrednio do urządzenia fitness
- gwinty śrub zabezpieczone specjalnymi zaślepkami wykonanymi z tworzywa sztucznego
- urządzenie fitness przeznaczone na siłownię zewnętrzną posadowione w gruncie w fundamencie betonowym na stalowej kotwie ocynkowanej ognioowo

### **2.1.5. Wymagania dla nawierzchni.**

Na całej powierzchni siłowni zewnętrznej i placu zabaw nie dopuszcza się wystających elementów betonowych, kamiennych i innych, stanowiących zagrożenie dla użytkowników, w tym krawężników i obrzeży betonowych.

#### **2.1.5.1. Nawierzchnia żwirowa**

Jeżeli projektowane urządzenie wymaga zastosowania nawierzchni bezpiecznej to należy wykonać nawierzchnię bezpieczną z piasku płukanego.

W celu ułatwienia spływu wód opadowych należy zastosować na nawierzchni spadek ~1,0 %.

Nawierzchnia odpowiadająca wymaganiom norm:

PN-EN 1176:2009 Wyposażenie placów zabaw i nawierzchnie

PN-EN 1177:2009 nawierzchnie placów zabaw amortyzujące upadki

Nawierzchnia winna być realizowana w oparciu o systemy, które posiadają dopuszczenie do stosowania, zgodnie z ustawą o wyrobach budowlanych, technologią zgodną z aprobatą techniczną dla przyjętego systemu.

- 2.1. Warunki wykonania i odbioru robót budowlanych** odpowiadających zawartości specyfikacji technicznych wykonania i odbioru robót budowlanych, o których mowa w Rozdziale 3 Rozporządzenia Ministra Infrastruktury z dnia 2 września 2004 r. w sprawie szczegółowego zakresu i formy dokumentacji projektowej, specyfikacji technicznych wykonania i odbioru robót budowlanych oraz programu funkcjonalno-użytkowego (t.j. Dz. U. z 2013 r. poz. 1129);

Warunki wykonania i odbioru robót, należy przyjmować zgodnie z opracowaniem: „Warunki techniczne wykonania i odbioru robót budowlanych i montażowych” wydanych przez wydawnictwo Arkady z 1990 r. tom I *Budownictwo ogólne.*, na podstawie których należy opracować Specyfikacje Wykonania i Odbioru Robót.

- 2.2. Podmioty wykonujące roboty powinny posiadać stosowne uprawnienia do ich wykonania.
- 2.3. Przy projektowaniu siłowni zewnętrznej należy nawiązać się do istniejących elementów zagospodarowania terenu (istniejącej zieleni).
- 2.4. Szczegółowa lokalizacja siłowni zewnętrznej powinna spełniać wymogi pod względem nasłonecznienia, stwarzać możliwość zacienienia roślinnością oraz spełniać wymogi w zakresie stosowanych odległości zgodnie z Rozporządzeniem Ministra Infrastruktury z dnia 12.04.2002r. w sprawie warunków technicznych jakim powinny odpowiadać budynki i ich usytuowanie (t.j. z 2019 r. poz. 1065).


W PROGRAMIE FUNKCJONALNO – UŻYTKOWYM przyjęto ze względów technicznych konkretne wyroby, na które Wykonawca może stosować wyroby zamienne pod warunkiem, że są równoważne technicznie, spełniają wymagania norm i przepisów oraz założone parametry projektowe.

## II. CZĘŚĆ GRAFICZNA

### Opis urządzeń siłowni zewnętrznej

Urządzenia przykładowe przedstawiają wymagania minimalne pod względem funkcjonalnym i ilościowym. Siłownia zewnętrzna może być wyposażony w urządzenia równoważne zgodne z wytycznymi zawartymi w PFU.

#### 1. Narty biegówki

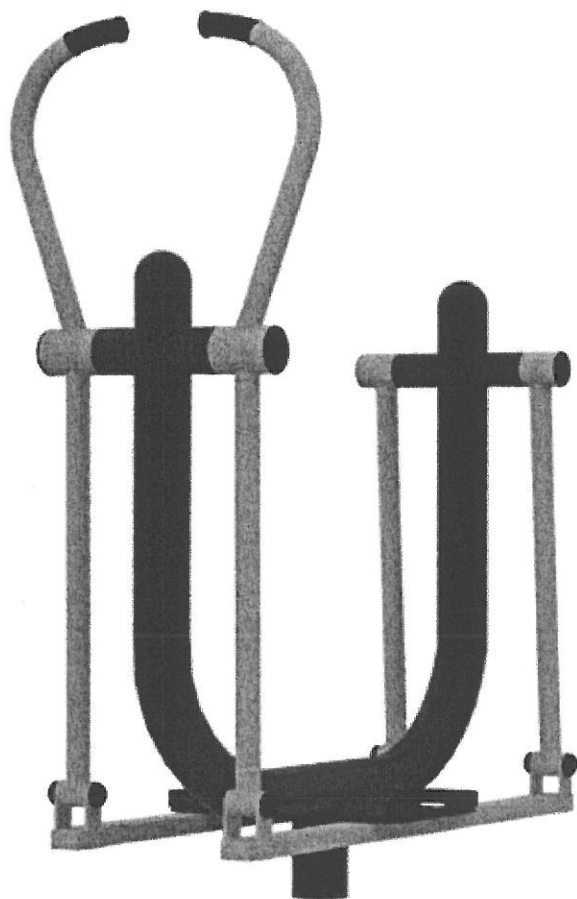

Urządzenie przeznaczone jest dla osób o wzroście min. 140 cm. Elementy stalowe konstrukcyjne oraz pozostałe elementy takie jak szczeble, uchwyty, wykonane ze stali konstrukcyjnej węglowej ocynkowanej malowanej proszkowo. Elementy stalowe zabezpieczone antykorozyjnie. Stopnice z blachy aluminiowej ryflowanej. Śruby osłonięte zaślepkami. Kolorystyka urządzenia dowolna z palety RAL.

## 2. Huśtawka 2-osobowa metalowa




Parametry urządzenia:

- długość: 3,50 – 3,90 m
- szerokość: 1,75 – 1,95 m
- wysokość całkowita: 2,10 – 2,30 m



### 3. Drabinka z podciąganiem

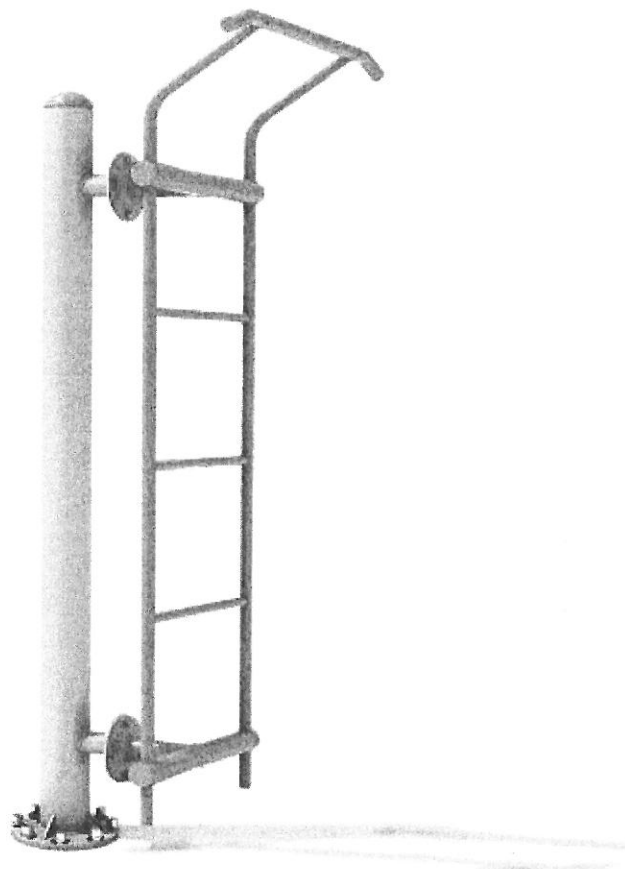

Urządzenie przeznaczone jest dla młodzieży i dorosłych oraz użytkowników o wzroście powyżej 140 cm. Wymiaru urządzenia: długość: około 700 mm, szerokość: około 1000 mm, wysokość: około 2110 mm. Urządzenie wykonane z wysokiej jakości stali, malowanej proszkowo. Elementy stalowe zabezpieczone antykorozyjnie. Śruby osłonięte zaślepkami. Kolorystyka urządzenia dowolna z palety RAL.

### 3. Prasa nożna



Urządzenie przeznaczone jest dla osób o wzroście min. 140 cm. Elementy stalowe konstrukcyjne oraz pozostałe elementy takie jak szczeble, uchwyty, wykonane ze stali konstrukcyjnej węglowej ocynkowanej malowanej proszkowo. Płyty oparcie i siedzisk wykonane z kolorowego polietylenu HDPE, całkowicie odpornego na wilgoć i UV. Parametry urządzenia: wysokość urządzenia około 2 m, szerokość urządzenia około 1,26 m, długość urządzenia około 0,58 m


#### **Szczegółowe wymagania materiałowo-konstrukcyjne.**

Konstrukcje elementów wyposażenia siłowni zewnętrznej i placu zabaw powinna być zgodna z obowiązującymi przepisami, normami oraz zasadami wiedzy technicznej i budowlanej, przenosić obciążenia pionowe poziome i dynamiczne oraz zapewnić trwałość urządzeń. Konstrukcja elementów małej architektury musi spełniać wymogi skuteczności, ergonomii, bhp, odporności ogniowej oraz inne stawiane tego typu obiektom. Wszystkie elementy wyposażenia siłowni zewnętrznej powinny być trwale związane z gruntem poprzez fundamenty betonowe lub żelbetowe (zgodnie z technologią producenta wyposażenia).

Elementy nośne urządzeń metalowych powinny być wykonane z metalu zabezpieczonego antykorozyjnie i malowanego proszkowo. Elementy mocowań wykonane ze stali konstrukcyjnej, malowane proszkowo lub ocynkowane. Wszystkie połączenia śrubowe powinny być wykonane z użyciem elementów ocynkowanych, a ich końce zabezpieczone kapslami, poprawiającymi

bezpieczeństwo.

## ZASADY FUNDAMENTOWANIA.

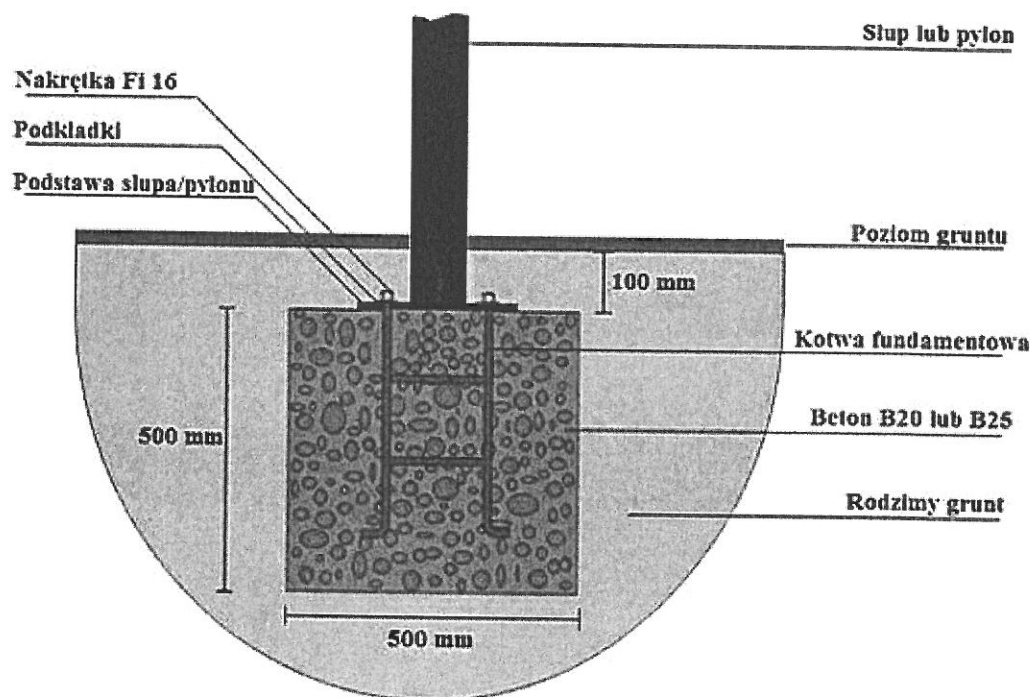

Minimalne wymiary fundamentu: 500 x 500 x 500 mm.

**Wszystkie urządzenia oraz elementy użyte do budowy urządzeń siłowni zewnętrznej i placu zabaw muszą być odporne na ciągłe działanie warunków atmosferycznych.**

Wszystkie urządzenia zamontowane na placu zabaw muszą być wykonane zgodnie z normą bezpieczeństwa PN-EN 1176:2009 – place zabaw oraz posiadać certyfikat zgodności z powyższą normą, co pozwoli na ich użytkowanie przez dzieci i młodzież. Urządzenia wymagające bezpiecznej nawierzchni powinny być zamontowane na bezpiecznej nawierzchni (np. z piasku) zgodnej z normą bezpieczeństwa.

**Każde urządzenie placu zabaw powinno posiadać certyfikat na znak bezpieczeństwa.**

Materiały użyte do wykonania przedmiotu zamówienia powinny odpowiadać wymogom wyrobów dopuszczonych do obrotu i stosowania oraz spełniające wymagania określone w art. 4 ustawy z dnia 16 kwietnia 2004 r. o wyrobach budowlanych (t.j. Dz. U. z 2019 r. poz. 266 z późn. zm.), co do jakości. Materiały wymienione w programie funkcjonalno-użytkowym są propozycją, można stosować równoważne przy zachowaniu odpowiednich parametrów technicznych, eksploatacyjnych i użytkowych. Jeżeli w PFU użyte zostały nazwy handlowe materiałów i urządzeń to należy traktować je jako propozycję.

W przypadku użycia w PFU odniesień do norm, europejskich ocen technicznych, aprobat, specyfikacji technicznych i systemów referencji technicznych, o których mowa w art. 30 ust. 1 pkt 2 i ust. 3 i 4 ustawy Pzp, Zamawiający dopuszcza rozwiązania równoważne opisywanym. W przypadku, gdy w PFU zostały użyte znaki towarowe, oznacza to, że są podane przykładowo i określają jedynie minimalne oczekiwane parametry jakościowe oraz wymagany standard. Wykonawca może zastosować materiały lub urządzenia równoważne, lecz o parametrach technicznych i jakościowych podobnych lub lepszych, których zastosowanie w żaden sposób nie wpłynie negatywnie na prawidłowe funkcjonowanie rozwiązań przyjętych w niniejszej

dokumentacji. Wykonawca, który zastosuje urządzenia lub materiały równoważne będzie obowiązany wykazać w trakcie realizacji zamówienia, że zastosowane przez niego urządzenia i materiały spełniają wymagania określone przez zamawiającego. Użycie w PFU oznakowania w rozumieniu art. 2 pkt 16 ustawy oznacza, że zamawiający akceptuje także wszystkie inne oznakowania potwierdzające, że dane roboty budowlane, dostawy lub usługi spełniają równoważne wymagania. W stosunku do użytych materiałów i urządzeń, Wykonawca ma obowiązek posiadać dokumenty potwierdzające na zastosowanie/wbudowanie (atesty, deklaracje zgodności, certyfikaty, świadectwa jakości).

**Urządzenia siłowni zewnętrznej i placu zabaw powinny posiadać czytelną instrukcję obsługi urządzenia i dane producenta, poprzez umieszczenie na nim trwałej tabliczki znamionowej.**

data: 26.09.2016 r.

JUCHNOWIEC DOLNY

ZAKŁAD USŁUG  
FOTOGRAFICZNYCH  
Piechowski  
ul. Botaniczna 6 m 2  
t. 43, kom. 0604133568  
REG. 050608725

Szerenosy Juchnowiec Dolny




SZKIC ORIENTACYJNY

pościach gruntowych: brak.

# PROJEKT ZAGOSPODAROWANIA TERENU PLACU ZABAW W MIEJSCOWOŚCI JUCHNOWIEC DOLNY GM. JUCHNOWIEC KOŚCIELNY DZIAŁKA NR 77

1:500

Brak pkt. osnowy III kl w zakresie opracowania.

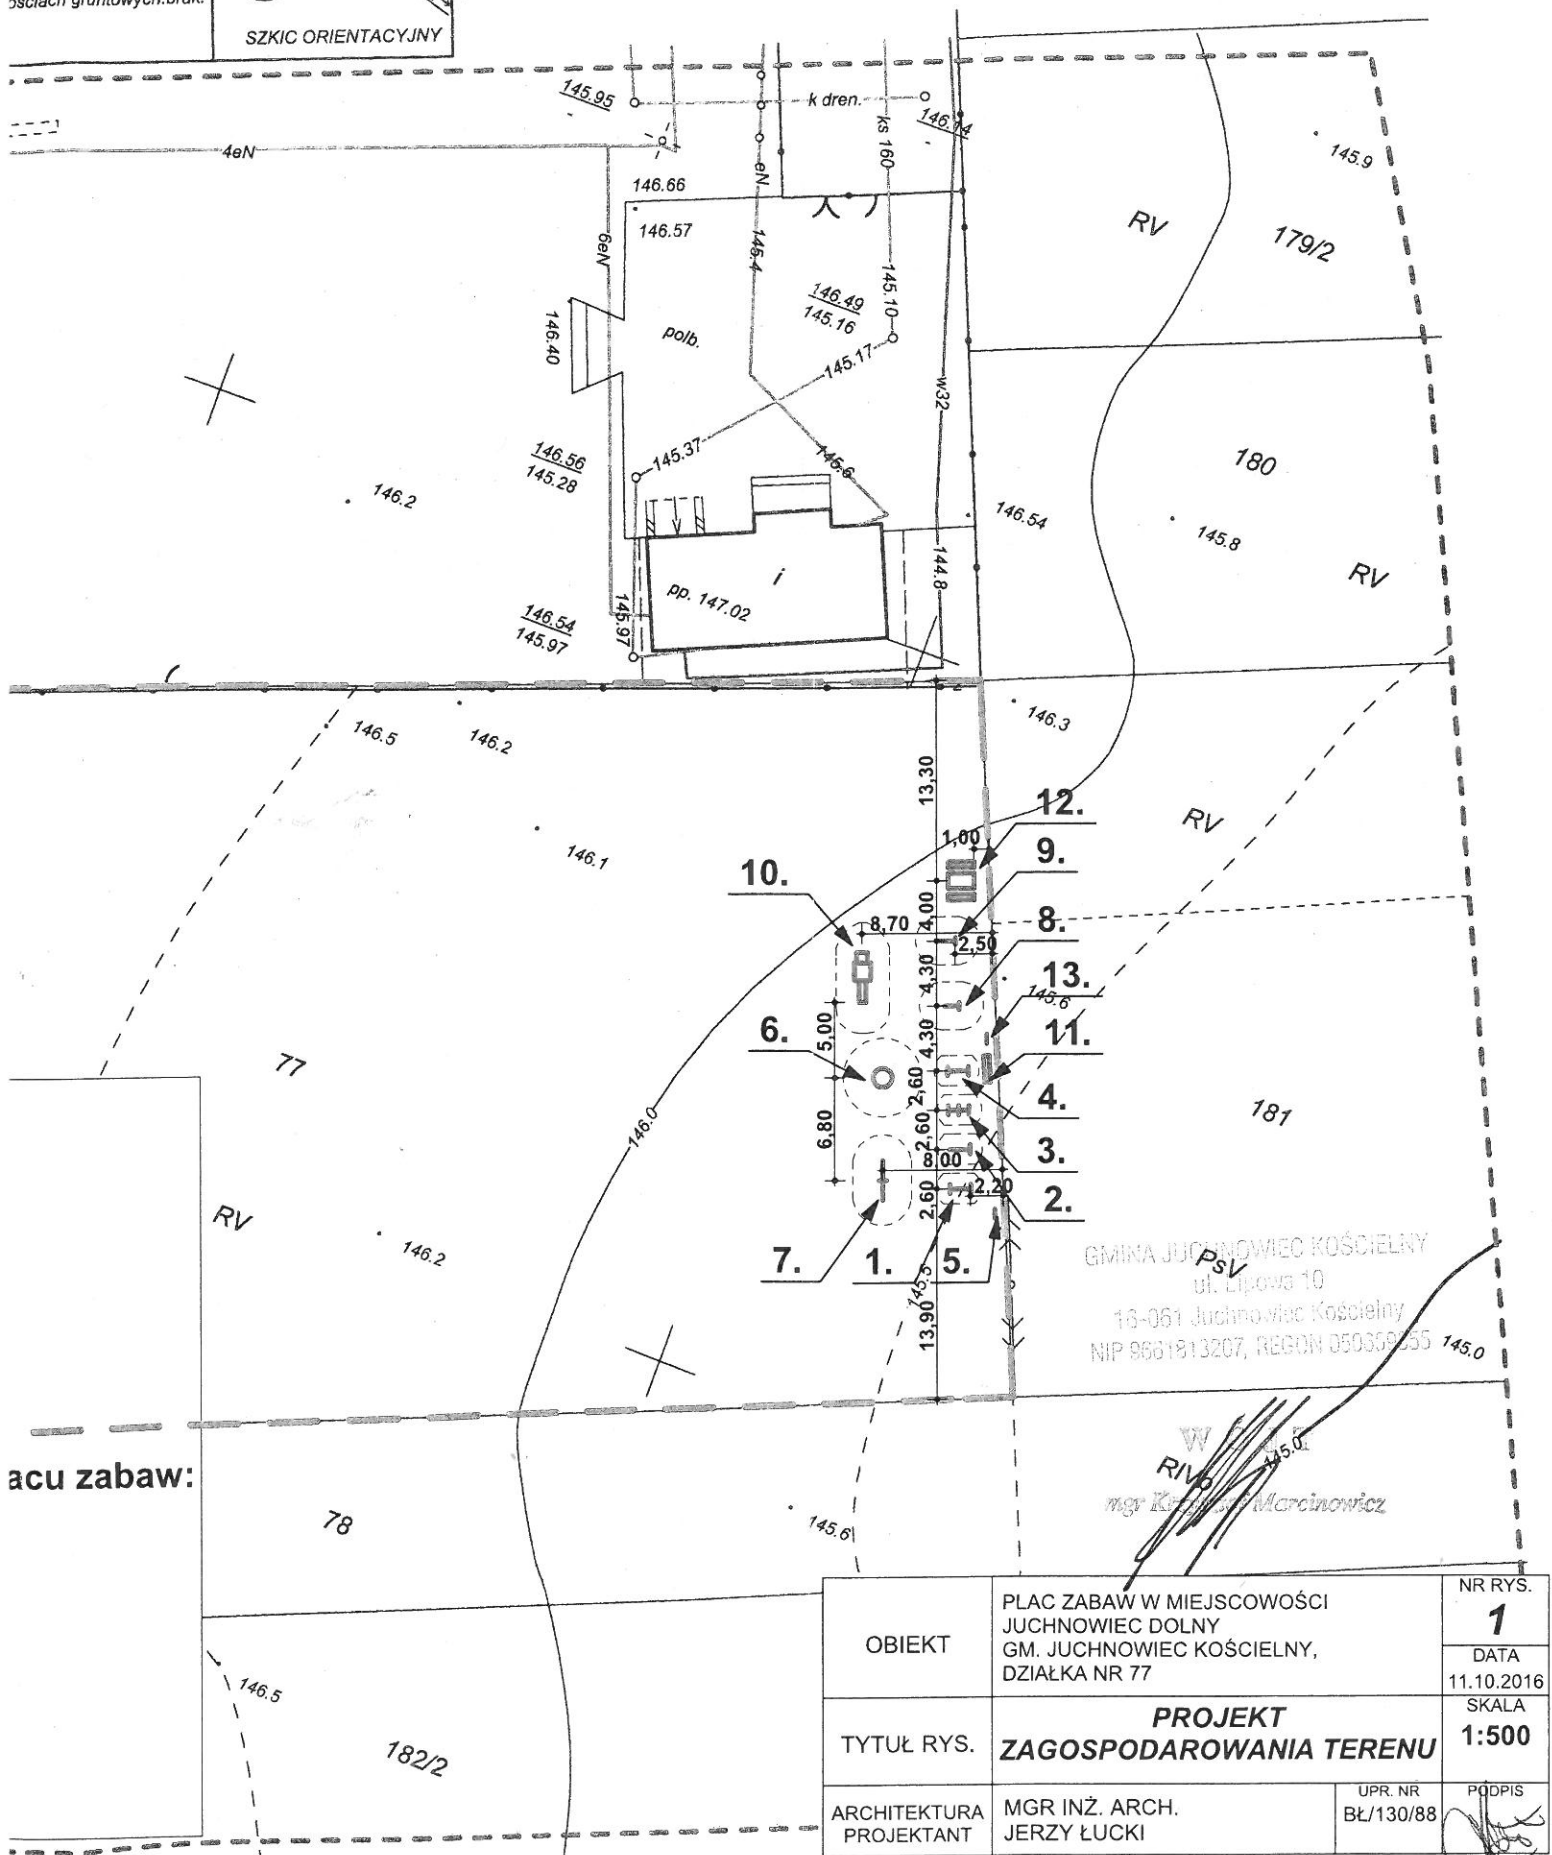

GMINA JUCHNOWIEC KOŚCIELNY  
ul. Lipowa 10  
13-061 Juchnowiec Kościelny  
NIP 9661813207, REGON 050608725

mgr inż. Jerzy Łucki

OBIEKT	PLAC ZABAW W MIEJSCOWOŚCI JUCHNOWIEC DOLNY GM. JUCHNOWIEC KOŚCIELNY, DZIAŁKA NR 77	NR RYS.	<b>1</b>
		DATA	11.10.2016
TYTUŁ RYS.	<b>PROJEKT ZAGOSPODAROWANIA TERENU</b>	SKALA	<b>1:500</b>
ARCHITEKTURA PROJEKTANT	MGR INŻ. ARCH. JERZY ŁUCKI	UPR. NR BŁ/130/88	PODPIS 