


# Przekrój normalny projektowany

7

Przebudowa drogi gminnej  
na działkach o nr geodezyjnych 283, 294, 327  
obręb: Złotniki, gm. Juchnowiec Kościelny

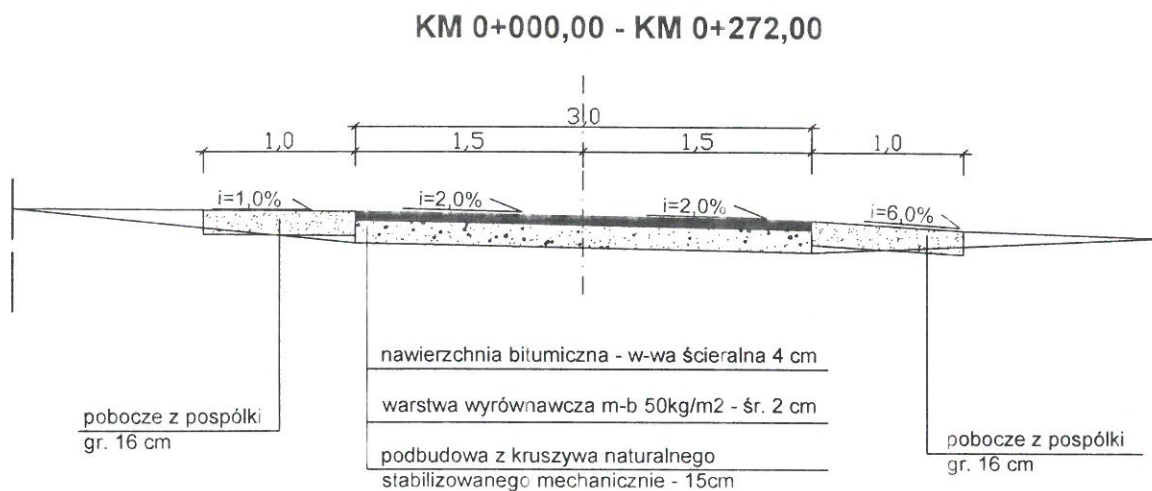

OBIEKT: Przebudowa drogi gminnej na działkach o nr geod. 283, 294, 327 obręb: Złotniki, Gmina Juchnowiec Kościelny		
STADIUM: Projekt do zgłoszenia robót budowlanych		
TEMAT: Projekt drogowy	SKALA 1 : 50	Nr rys. 2
Projektant drogowy	DATA	PODPIS
mgr inż. Kamila Górny	30.05.2020r	