


Załącznik w 12

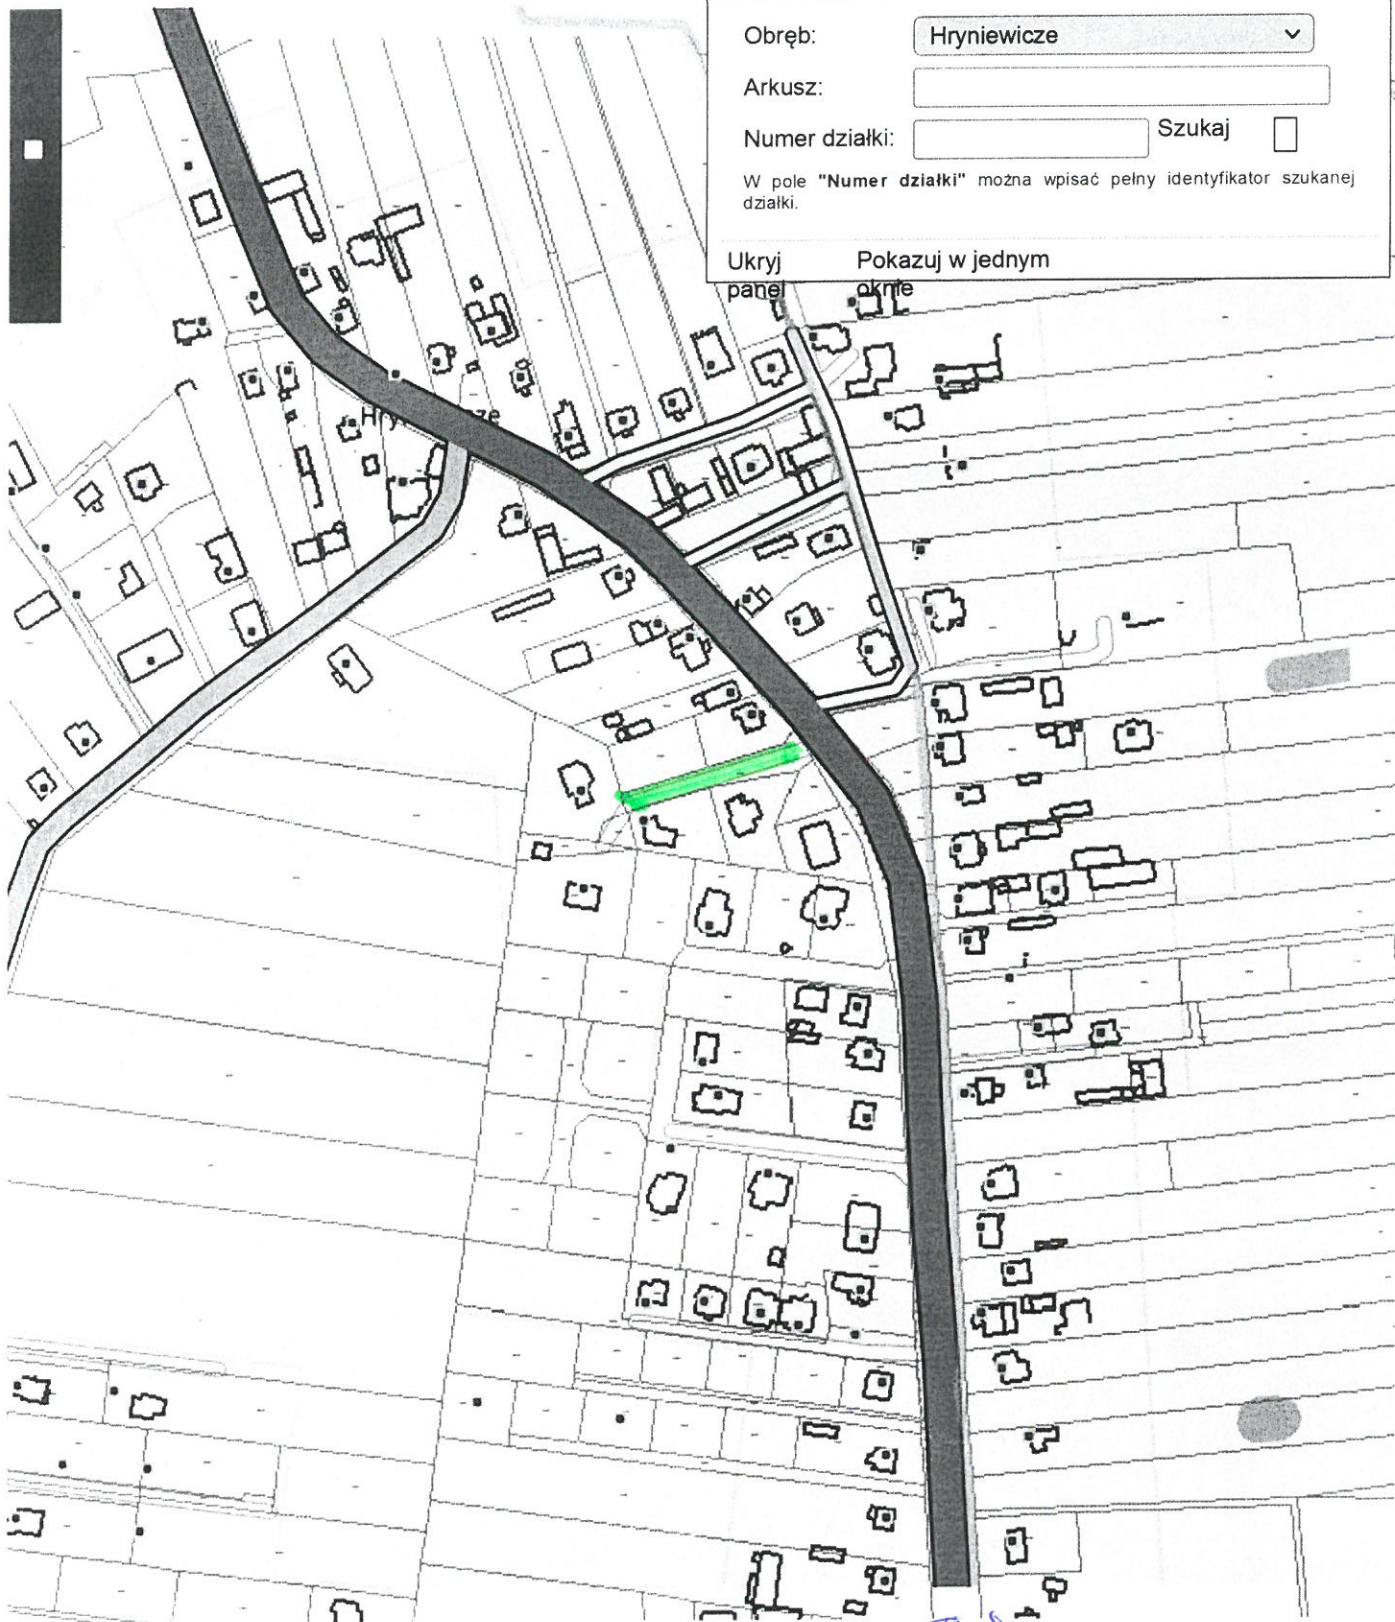

Hryniewicze dz. 73/10 zakres inwestycji

droga nr 1483B powiatowa

100m

PL-1992

1 N: 53°04'45" E: 23°08'42.4" X: 587344 Y: 777520

Obwód ewidencyjny Hryniewicze  
Zbliż do obiektu