


Zaloznik w 14

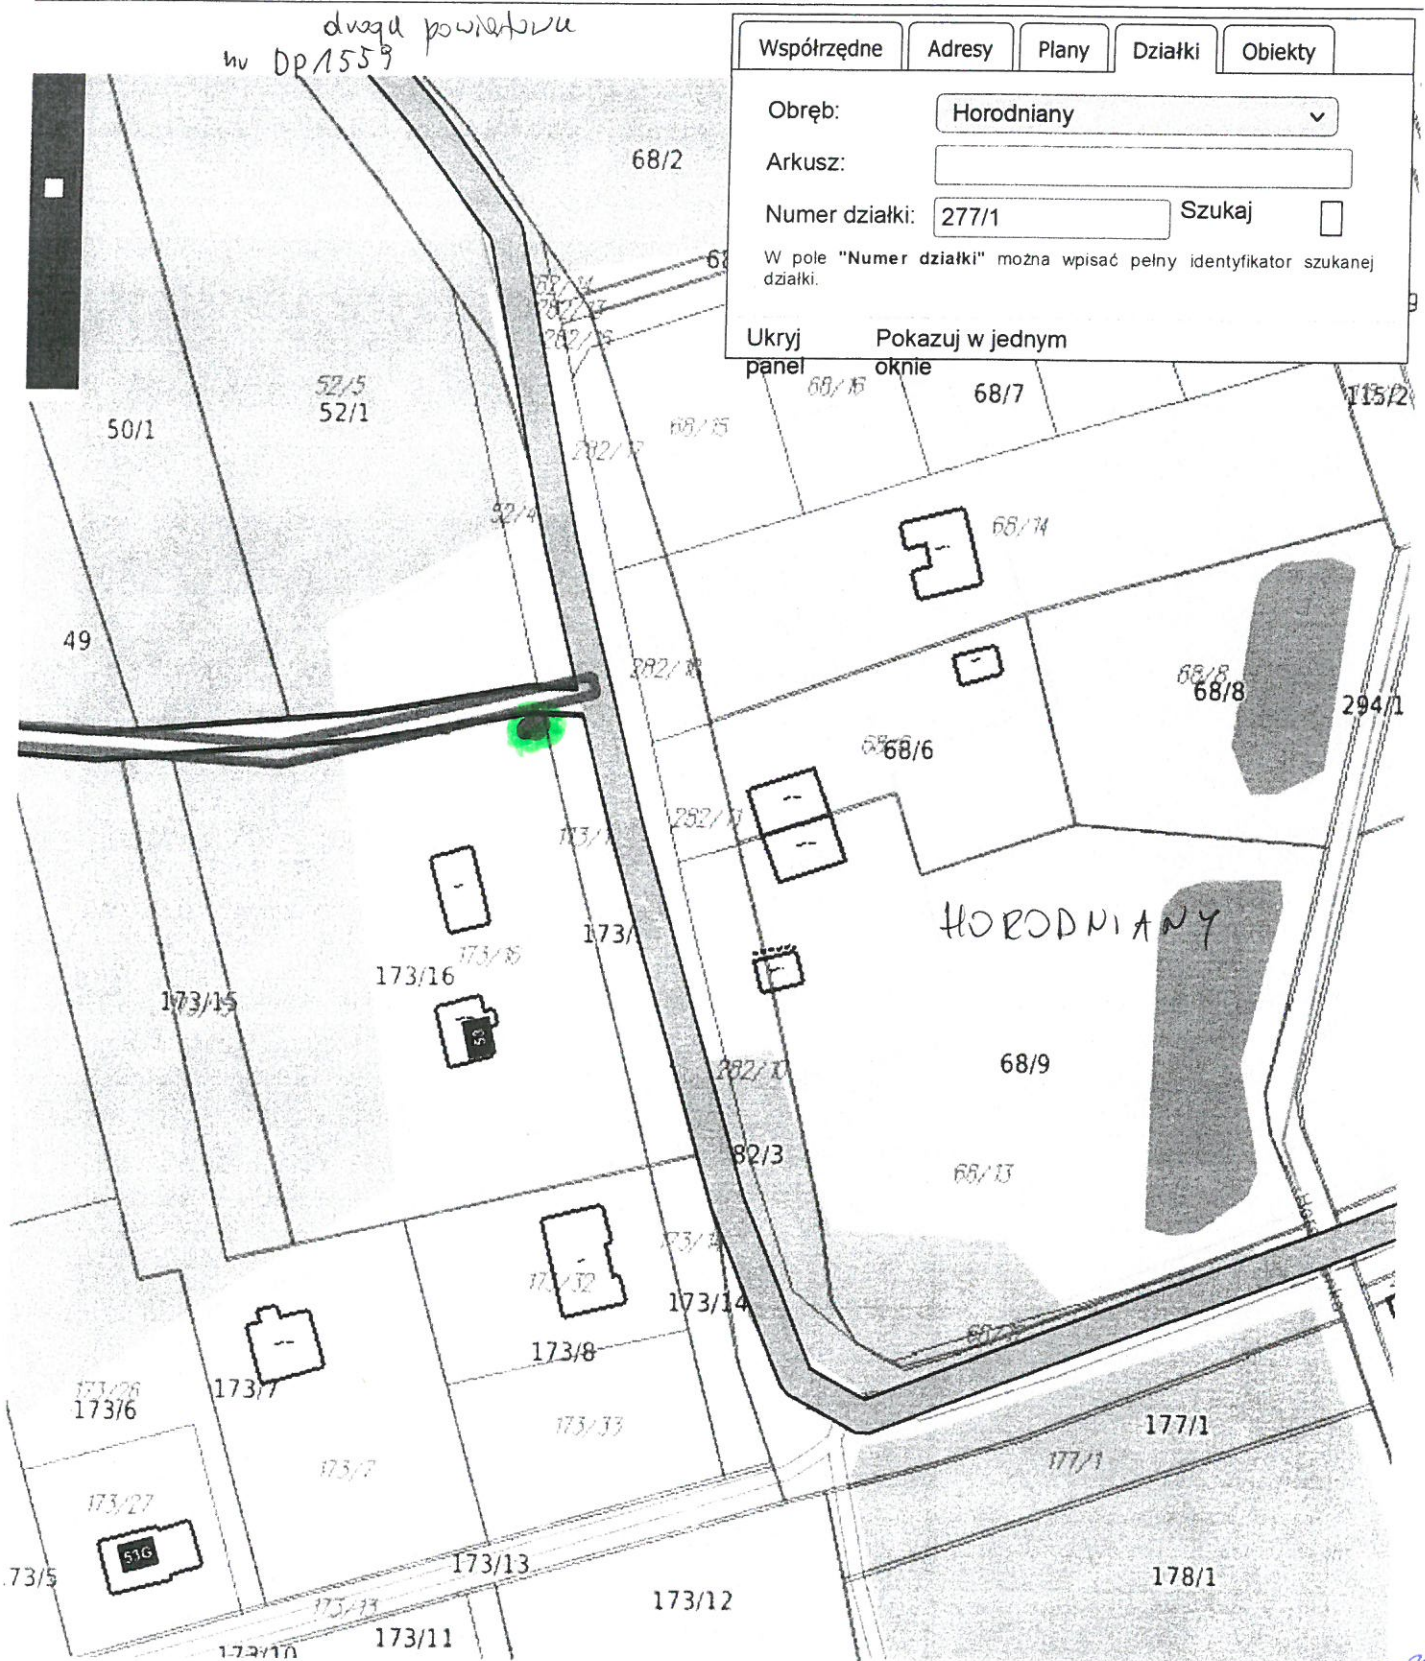

Współrzędne	Adresy	Plany	Działki	Obiekty
Obręb: <input type="text" value="Horodniany"/>				
Arkusze: <input type="text"/>				
Numer działki: <input type="text" value="277/1"/> Szukaj <input type="checkbox"/>				
W pole "Numer działki" można wpisać pełny identyfikator szukanej działki.				
Ukryj panel		Pokazuj w jednym oknie		

dwaga powiatowa  
w DP 1559

HORODNIANY

• miejsce projektowanej lampy  
dz. 277/1 w Horodnie w skrzyżowaniu  
z dwaga powiatowa DP 1559 B

70m PL-1992  
N: 53°05'28" E: 23°06'08.3" X: 588505.3 Y: 774580.3

Działka ewidencyjna  
**Juchnowiec Kościelny**, obręb **Horodniany**, numer dz. **277/1**  
200205\_2.0010.277/1 **Dane LPIS**  
Zbliż do obiektu Szczegóły (I) Inne