


Brończany

Załącznik w 15

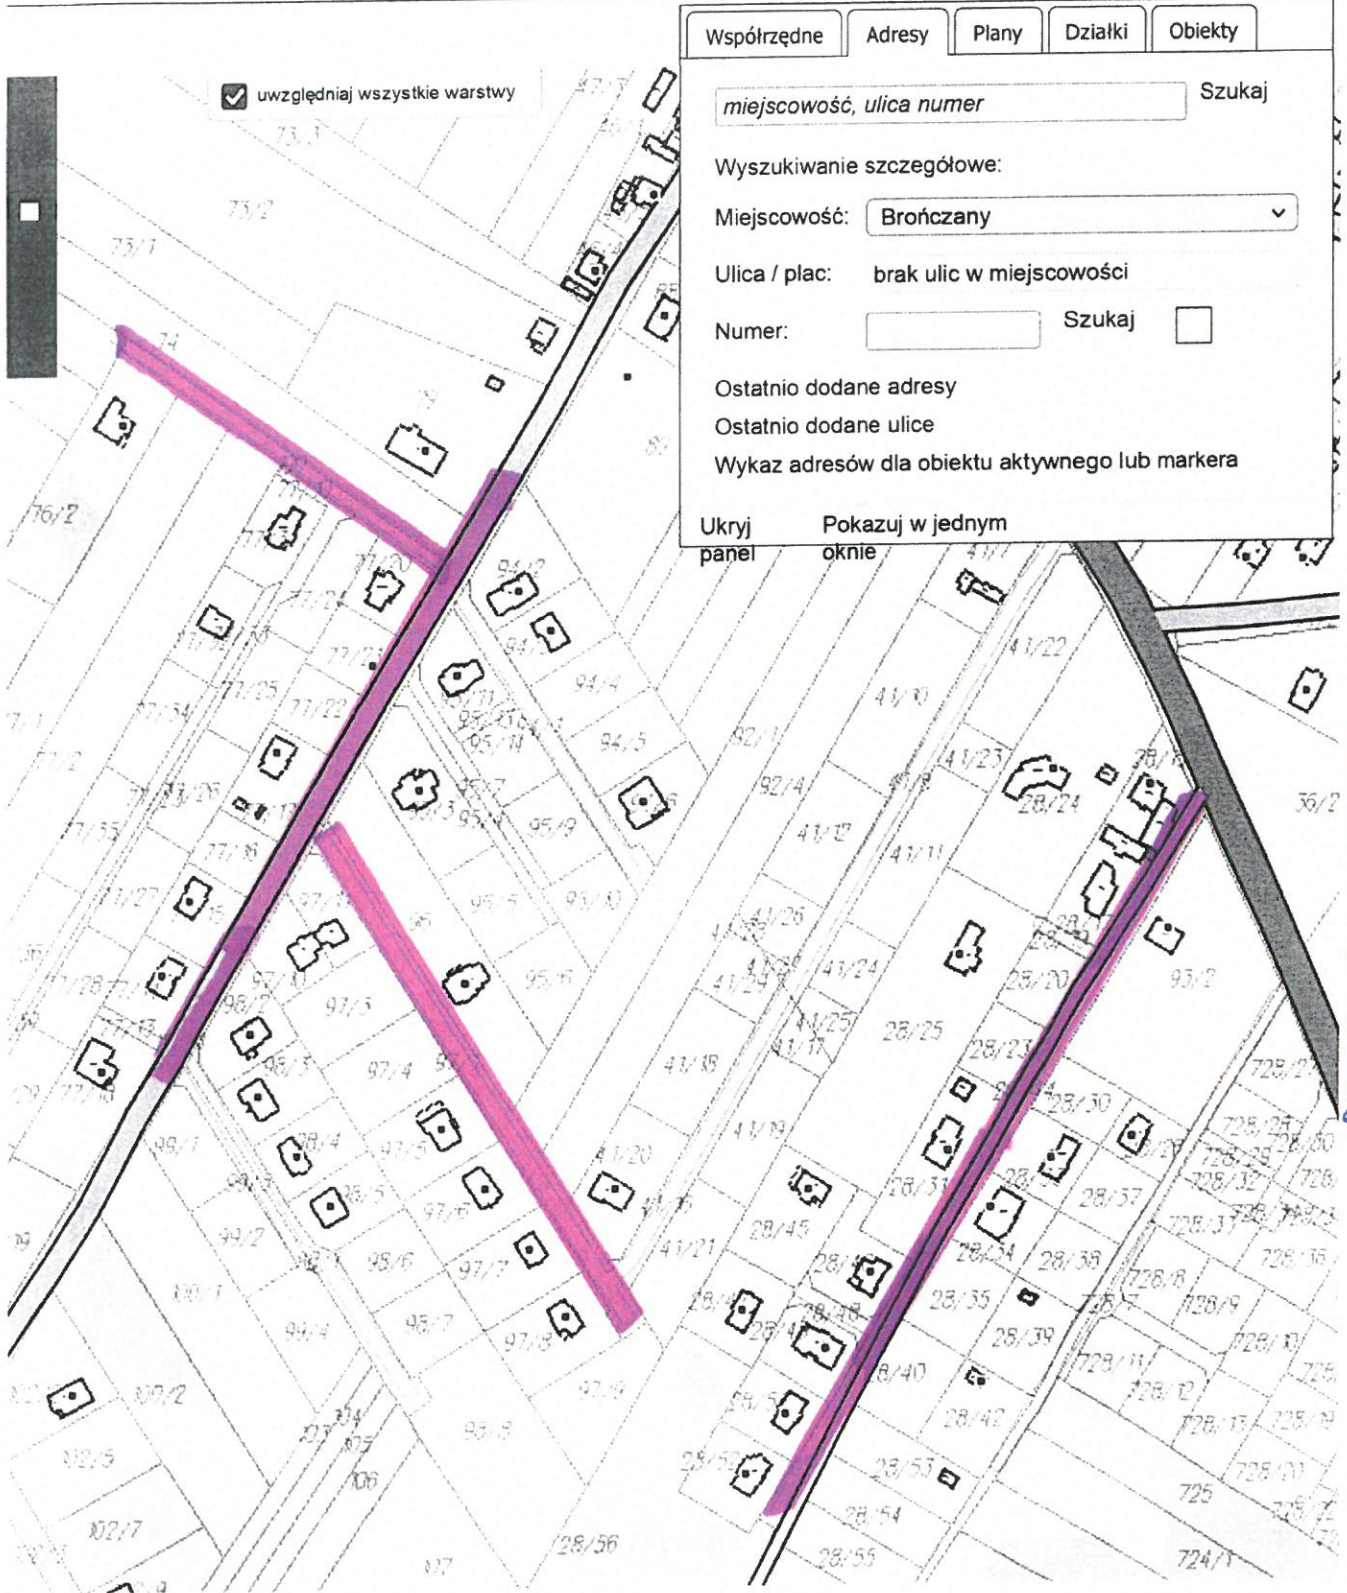

Droga powiatowa DP 1497B

miejsca projektowanych inwestycji

działki:  
28/44, 97/1,  
186/1, 180