ARCHIWUM
pom.1/25
parter skala 1:50

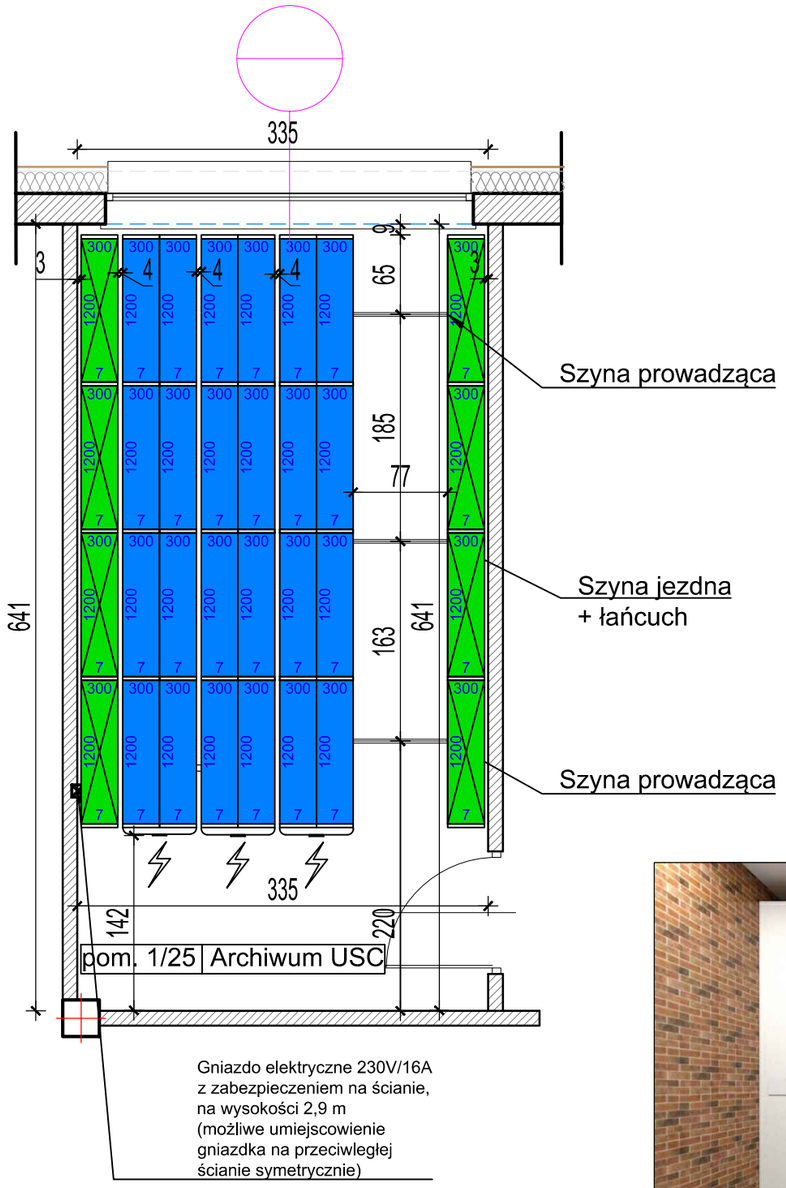

Regały przesuwne z napędem elektrycznym
wysokość całkowita : 2720mm
głębokość półek - 300mm
dł. półek - 1200mm
liczba półek w regale - 7+1 kryjąca
Odstęp między półkami- 327mm
łączna dł. półek użytkowych : 268 mb

1200x300 mm stałe

1200x300 mm przesuwne

kolor korpusu oraz półek RAL 9002

Lp.	Nazwa regału	Długość (mm)	Głębokość (mm)	Wysokość całkowita (mm)	Ilość półek w regale Odstęp między półkami	Ilość regałów
1	Regał przesuwny dwustronny z napędem elektrycznym i sterowaniem mikroprocesorowym	4x1200	2x300	2720	7+kryjąca Odstęp 327 mm	3
2	Regał stacjonarny jednostronny	4x1200	300	2720	7+kryjąca Odstęp 327 mm	2

UWAGI:

1. WSZYSTKIE WYMIARY I RZĘDNE SPRAWDZIĆ NA BUDOWIE.
2. WYMIARY PODANO W "cm", RZĘDNE W "m".
3. EWENTUALNE NIEZGODNOŚCI LUB WĄTPLIWOŚCI W DOKUMENTACJI BRANŻOWEJ UZGODNIĆ Z GŁÓWNYM PROJEKTANTEM.
4. ZAKRES I KOLEJNOŚĆ PRAC, ROZWIĄZANIA TECHNICZNE I OBOWIĄZKI PRZY ROBOTACH BUDOWLANYCH – ZGODNIE ZE SZTUKĄ BUDOWLANĄ
5. WSZYSTKIE UŻYTE DO BUDOWY MATERIAŁY, ROZWIĄZANIA TECHNICZNE I URZĄDZENIA MAJĄ ODPOWIADAĆ NORMOM BEZPIECZEŃSTWA P.POŻ I BHP ORAZ POSIADAĆ ODPOWIEDNIE ATESTY I APROBATY.
6. WSZYSTKIE ROZWIĄZANIA SYSTEMOWE ZWIĄZANE Z OKREŚLONĄ TECHNOLOGIĄ WYKONAĆ ŚCIŚLE WG INSTRUKCJI PRODUCENTA. EWNETUALNE ROZWIĄZANIA ZAMIENNE O NIE NIŻSZYM STANDARDZIE UZGADNIAĆ Z PROJEKTANTEM I INWESTOREM.

korekta_29.04.2022r.

Inwestor	GMINA JUCHNOWIEC KOŚCIELNY, ul. LIPOWA10, 16-061 JUCHNOWIEC KOŚCIELNY		
Nazwa i adres obiektu budowlanego	BUDOWA BUDYNKU URZĘDU GMINY WRAZ ZAGOSPODAROWANIEM TERENU, PRZEBUDOWĄ I BUDOWĄ INFRASTRUKTURY TECHNICZNEJ W JUCHNOWCU KOŚCIELNYM, PRZY UL.JAŚMINOWEJ NA DZIAŁCE O NR GEOD. 54/2, W OBRĘBIE JUCHNOWIEC KOŚCIELNY.	Data	12.10.2020
		Skala	1:50
		Nr rys.	013R
Tytuł Rysunku	ARCHIWUM PARTER	PROJEKT WYKONAWCZY WNĘTRZ	

Jednostka projektowania

A T E L I E R >> Z E T T A <<
ul. Suraska 2/11, 15-422 Białystok, tel: 85 742 49 49, fax: 85 742 43 69, e-mail: zetta@zetta.com.pl
ul. Pratulińska 10/2, 03-511 Warszawa, tel: 22 812 64 67, fax: 22 812 47 48, e-mail: atelier@zetta.com.pl
www.zetta.com.pl

		nr uprawnień / izba	podpis
Zespół autorski	mgr inż. arch. **Z. Zabagło**	UAN.V-7342/3/65/93 DOA Nr DS-0850	
	mgr inż. arch. **U. Bednarz**	BŁ 193/94 POA Nr PDA-0059	
Opracował	mgr inż. arch. **J. Małyszko-Lenkiewicz**		

PROJEKT chroniony prawem autorskim – zgodnie z Ustawą o Prawie Autorskim i prawach pokrewnych Dz.U.24,poz.83 z dn.4.02.1994r. Powielanie całości lub fragmentów bez zgody autora projektu – ZABRONIONE