


Zaloznik w 14

dwaga powietrze
w DP/1559

Współrzędne	Adresy	Plany	Działki	Obiekty
Obręb: <input type="text" value="Horodniany"/>				
Arkusz: <input type="text"/>				
Numer działki: <input type="text" value="277/1"/> Szukaj <input type="checkbox"/>				
W pole "Numer działki" można wpisać pełny identyfikator szukanej działki.				
Ukryj panel		Pokazuj w jednym oknie		

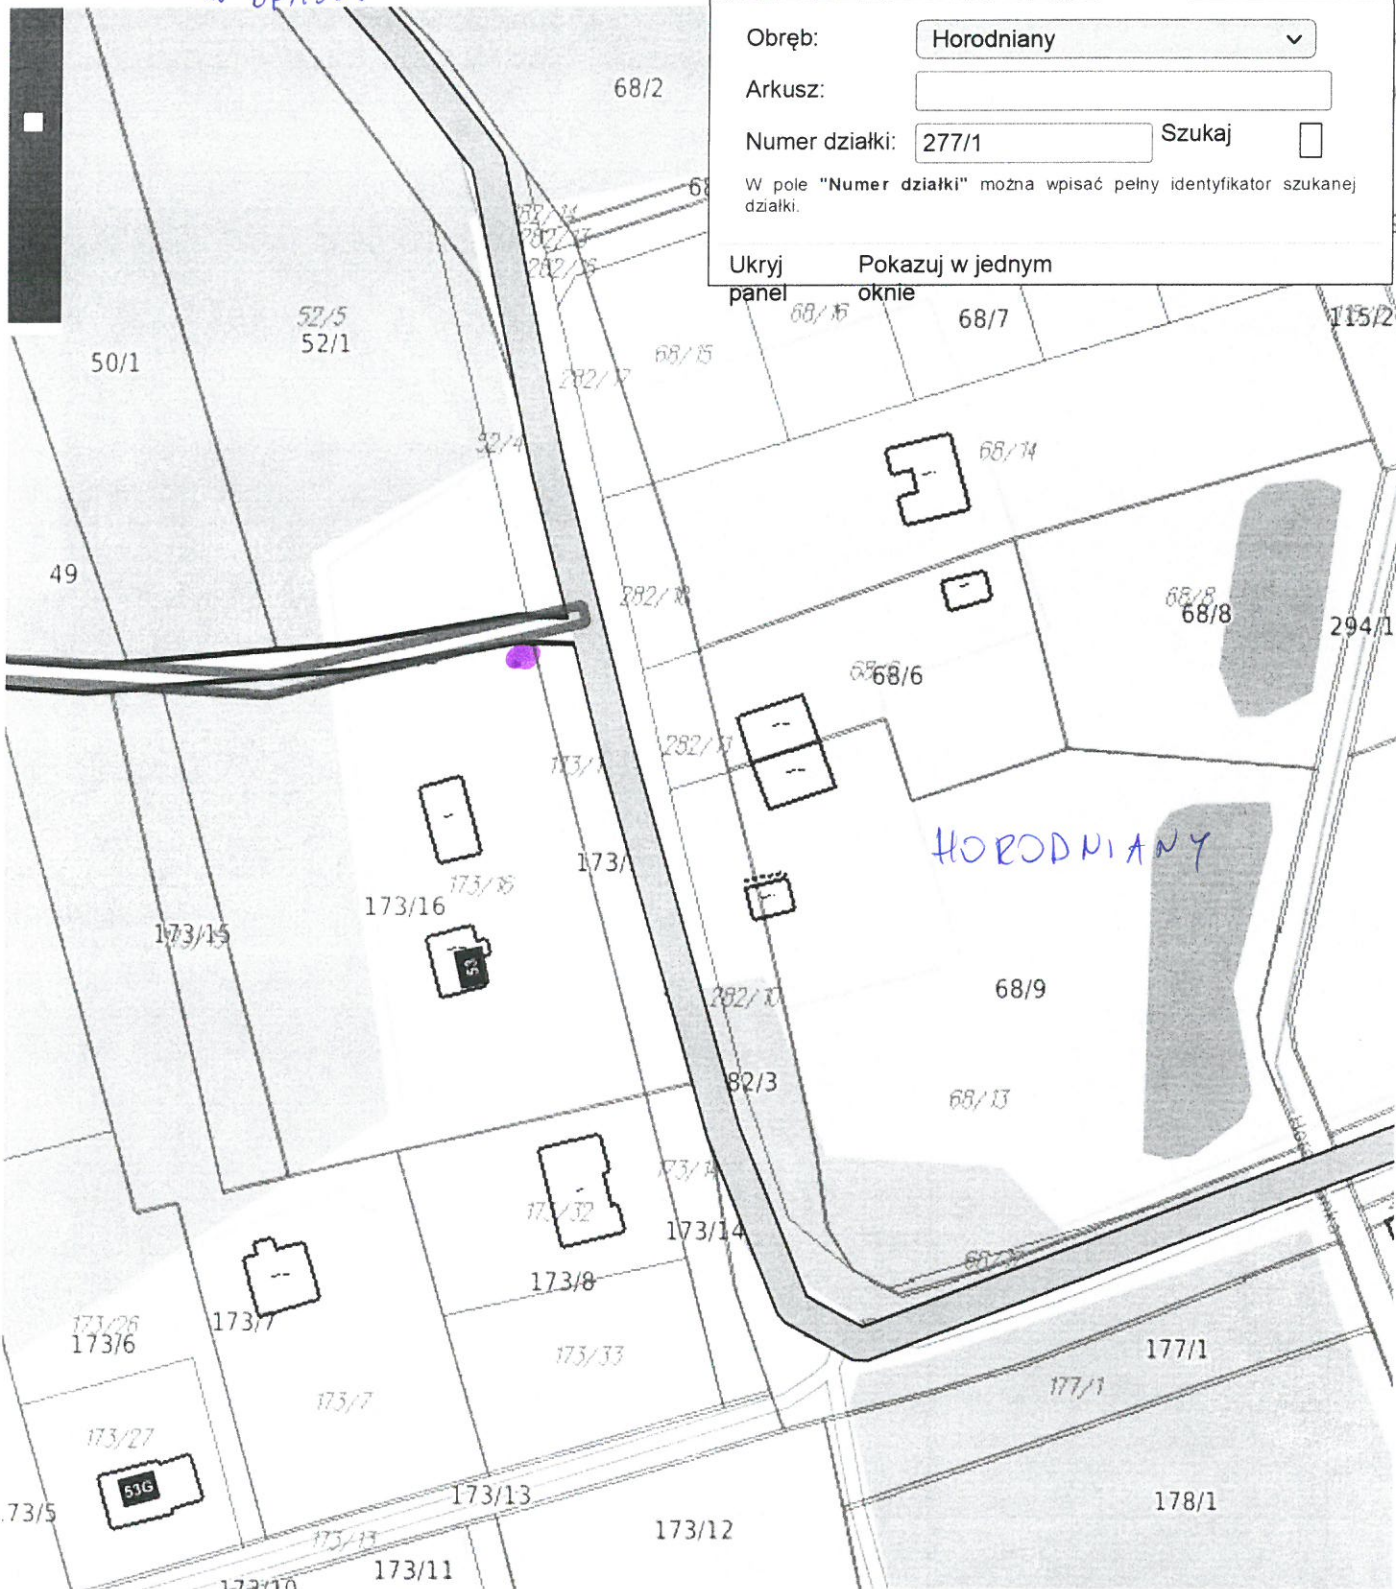

• miejsce projektowanej lampy
dz. 277/1 w Horodnianie na skrzyżowaniu
z dwaga powietrze DP/1559 B

70m PL-1992
N: 53°05'28" E: 23°06'08.3" X: 588505.3 Y: 774580.3

Działka ewidencyjna
Juchnowiec Kościelny, obręb **Horodniany**, numer dz.277/1
200205_2.0010.277/1 **Dane LPIS**
Zbliż do obiektu Szczegóły (l) Inne