

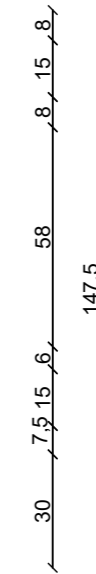


WIDOK Z PRZODU

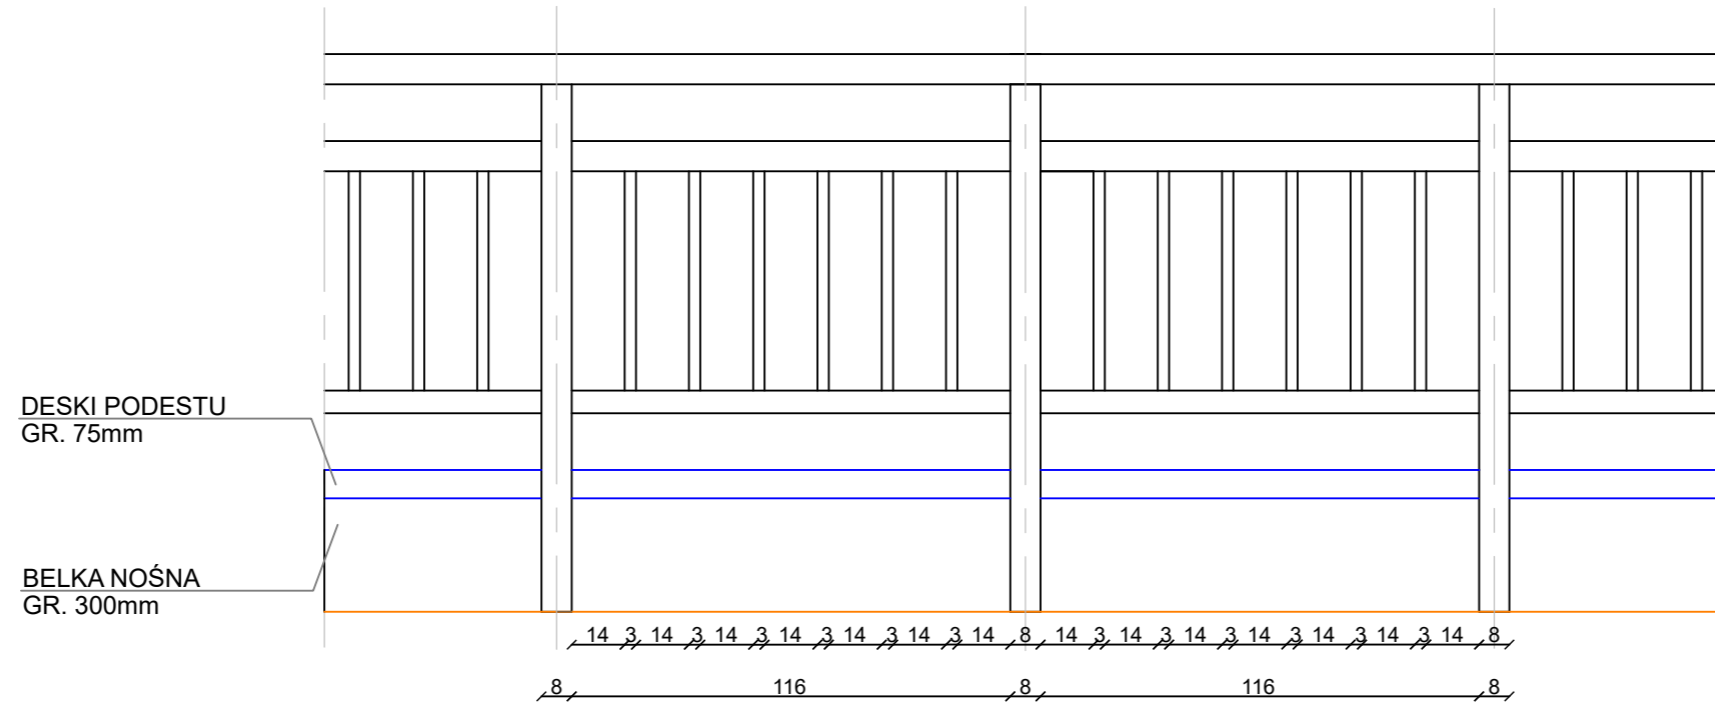

WIDOK Z GÓRY

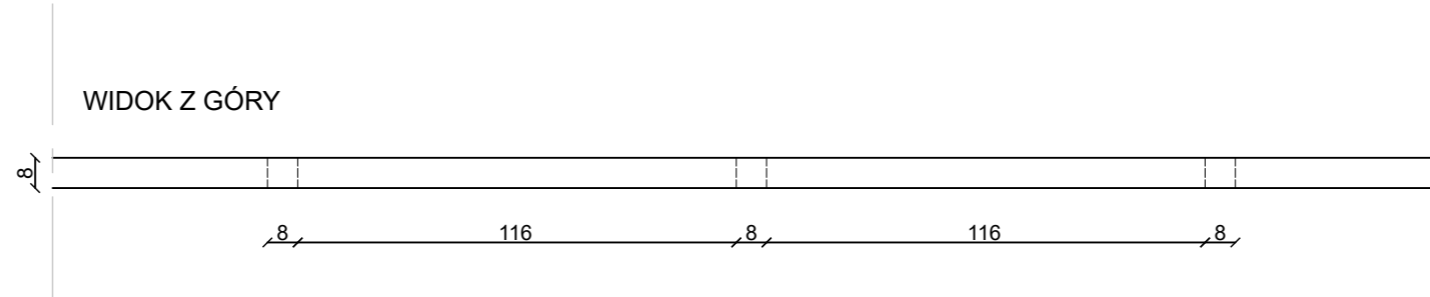

Jednostka Projektowa: Active Line Marcin Taczalski ul. Wojciechowska 7F 20-704 Lublin		Numer arkusza: 5	Skala: 1:20		
Inwestor: Gmina Juchnowiec Kościelny ul. Lipowa 10 16-061 Juchnowiec Kościelny					
Inwestycja: Ścieżka rekreacyjno-edukacyjno-przyrodnicza wraz z obiektami i urządzeniami towarzyszącymi w obrębie wsi Ignatki-Osiedle na działce o nr geod. 235/161 należącej do Gminy Juchnowiec Kościelny pow. białostocki					
Tytuł arkusza: BARIERKA					
Opracowała: mgr inż. arch. kraj. Iwona Madzela					
Projektowała: mgr inż. arch. Katarzyna Genca	Specjalność: Architektoniczna	Nr uprawnień: 204/LB0KK/2017	Data: 09.2020	Podpis:	