




KŁADKA
SKALA 1:25

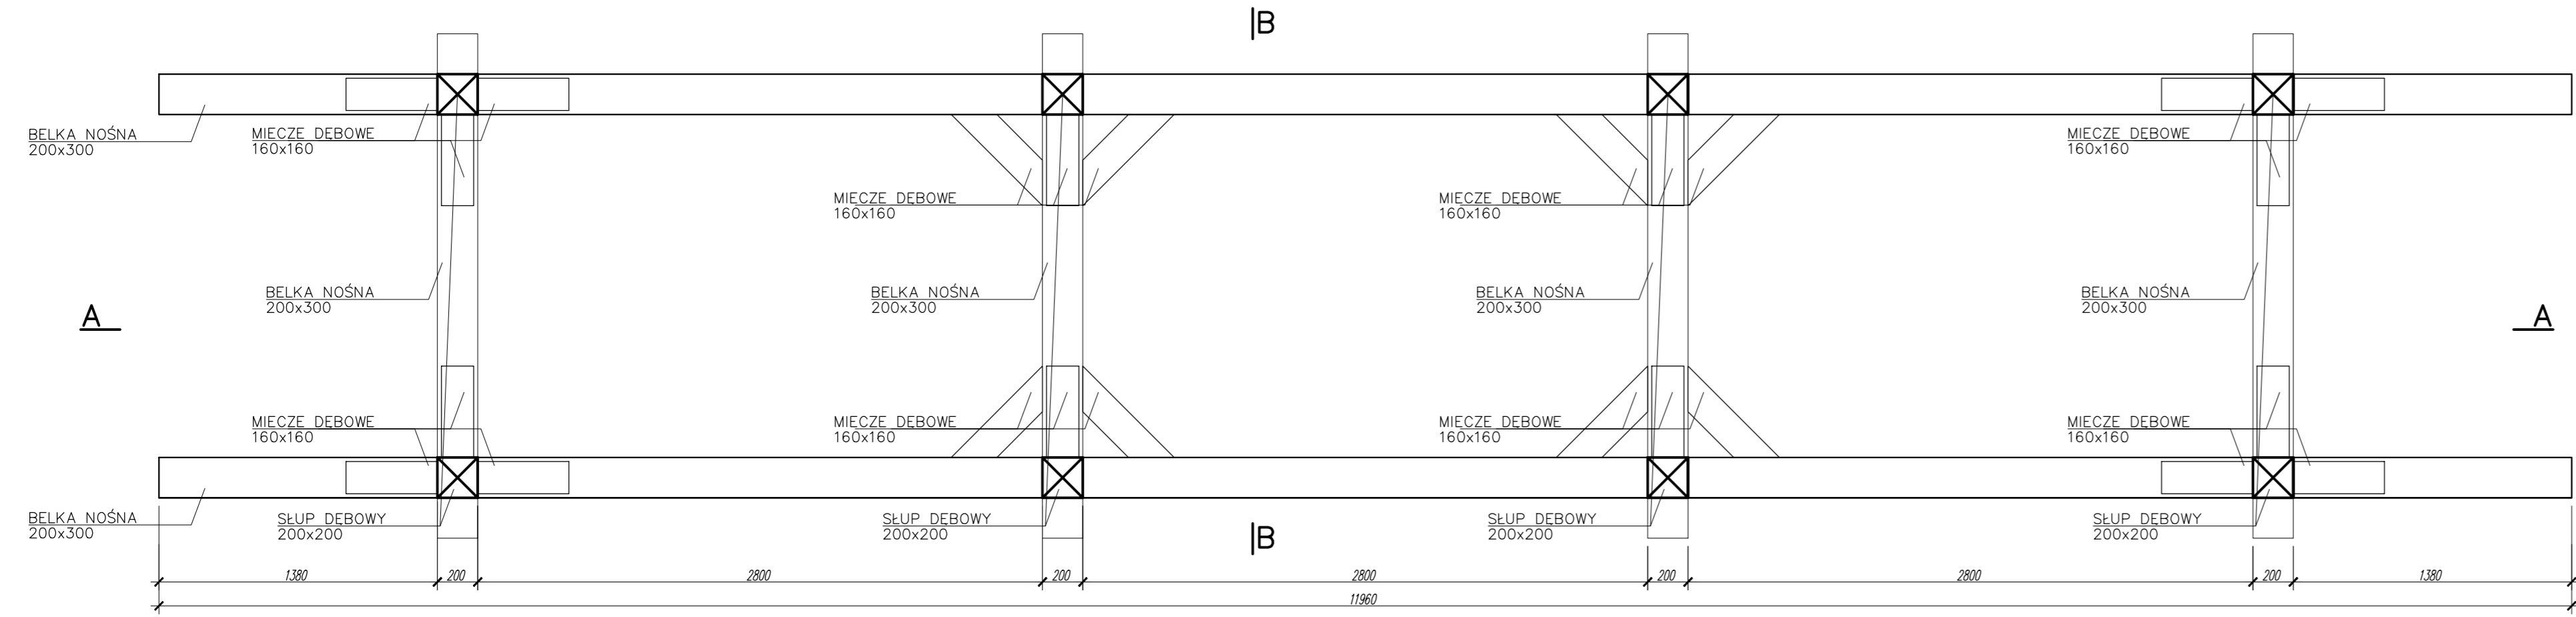

A-A
SKALA 1:25

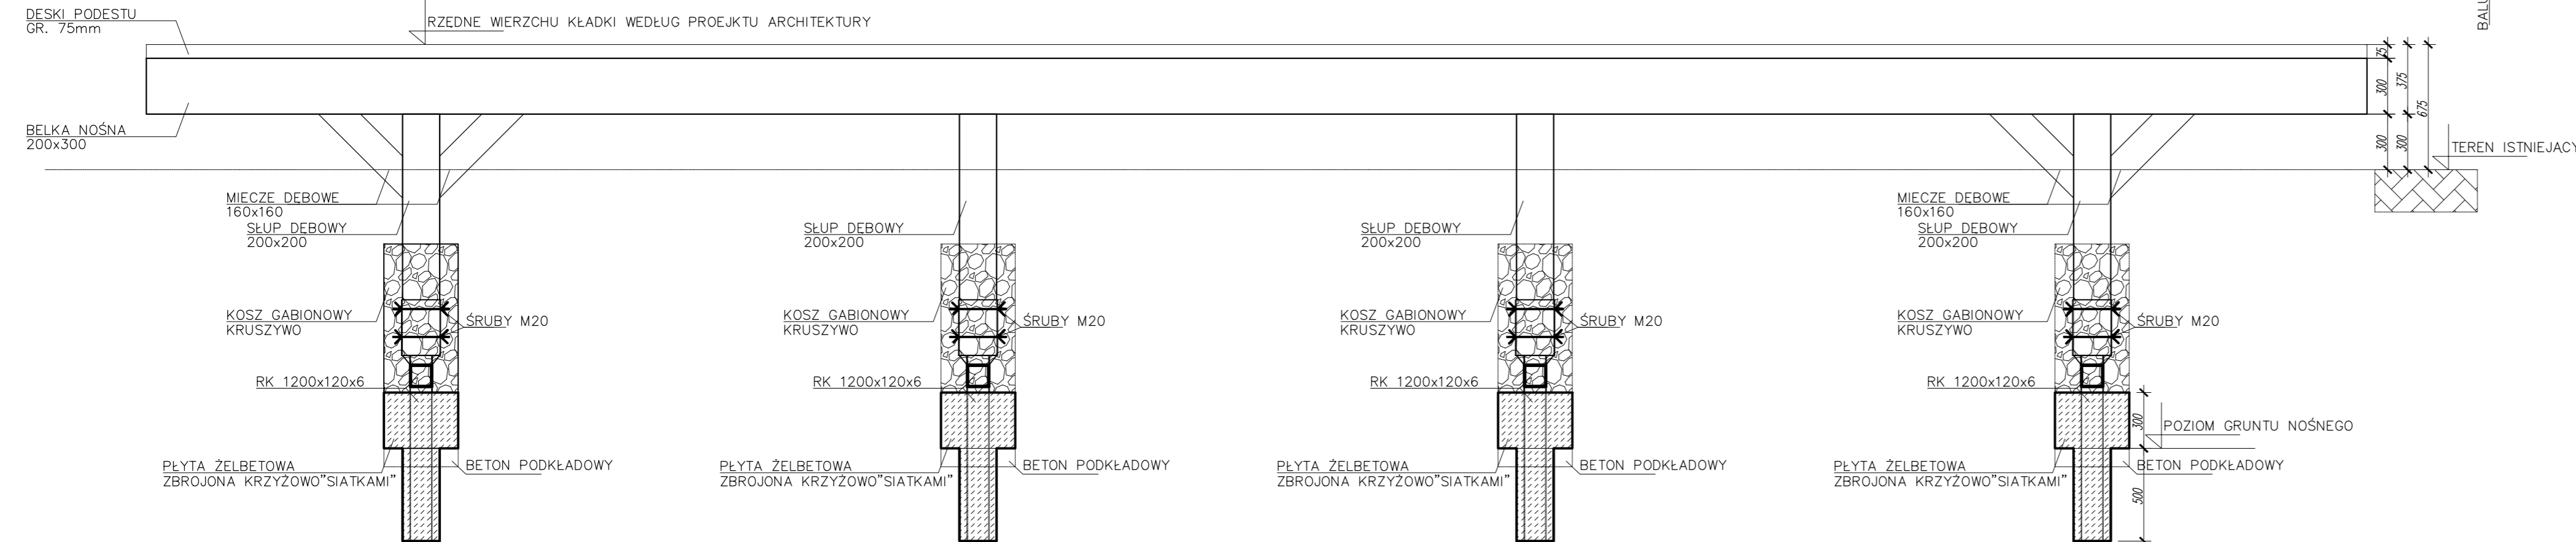

B-B
SKALA 1:25

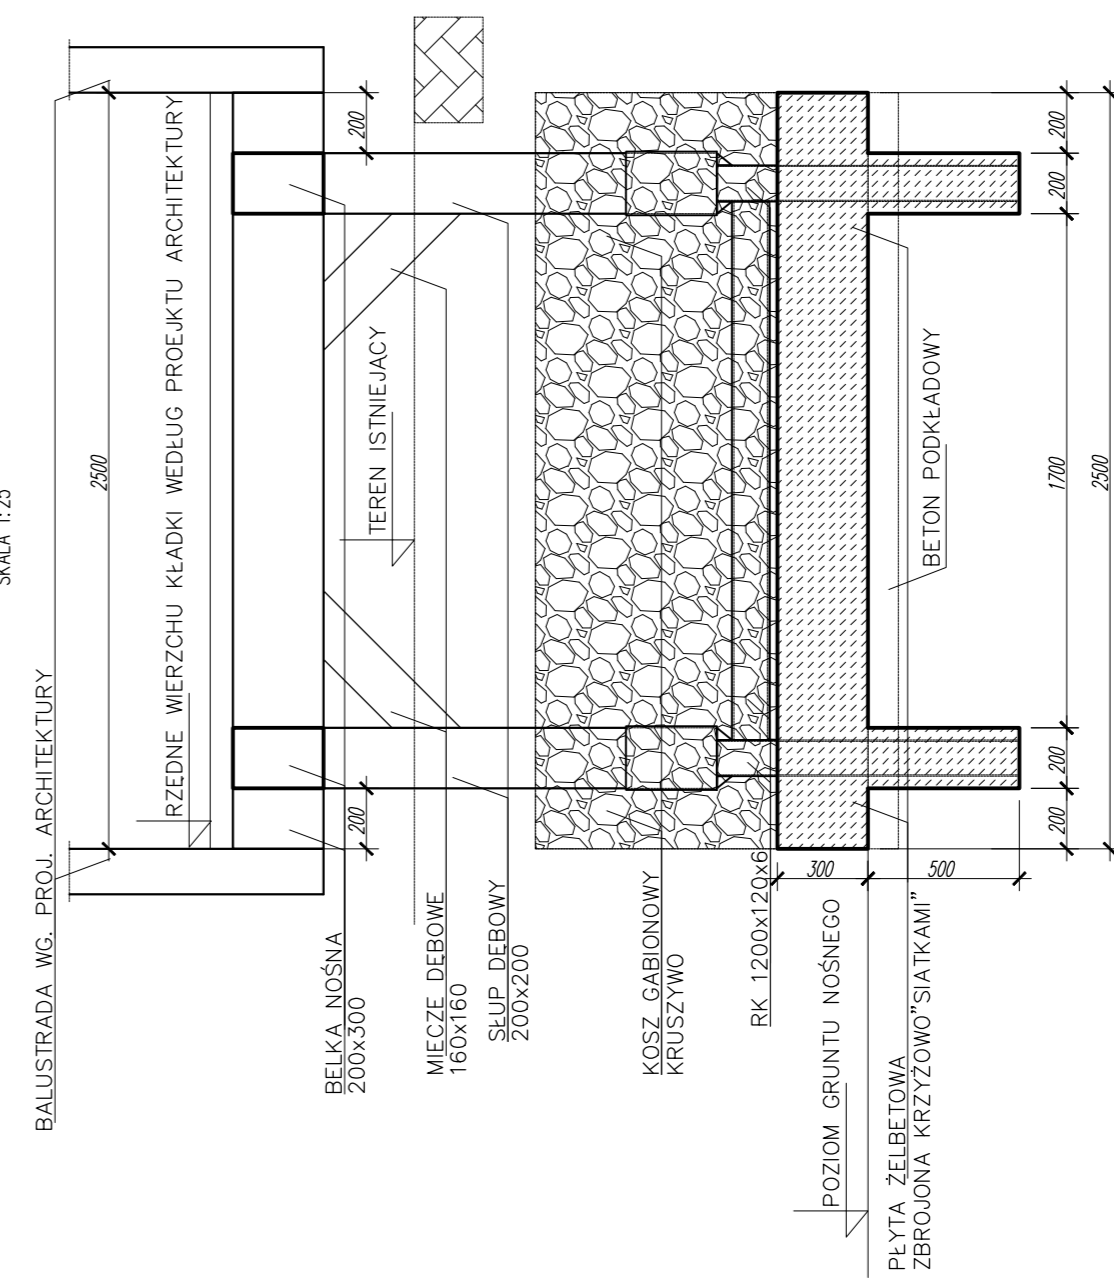

UWAGA:

–ZABEZPIECZENIE ANTYKOROZYJNE WG. PROJ. ARCHITEKTURY

**DREWNO KLASY:
C24 – POMOST
DEBOWE – SŁUPKI**

K O N S T R U K C J A
Jednostka projektowa Active Line Marcin Taczalski
ul. Wojciechowska 7F, 20–704 Lublin

Investycja
Gmina Juchnowiec Kościelny ul. Lipowa 10
16–061 Juchnowiec Kościelny

Investycja
Ścieżka rekreacyjno-edukacyjno-przyrodnicza
wraz z obiektami i urządzeniami
towarzyszącymi w obrębie wsi Ignatki–Osiedle
na działce o nr geod. 235/161 należącej do
Gminy Juchnowiec Kościelny pow. biłostocki

Funkcja	Imię, nazwisko, uprawnień	Podpis
Projektował:	mgr inż. M.KICIŃSKI LUB/0137/PWOK/11 specjalność: KONSTRUKCYJNO-BUDOWLANA	
Sprawdził:	mgr inż. T.NICER LUB/0107/PWOK/08 specjalność: KONSTRUKCYJNO-BUDOWLANA	
Nazwa rysunku:	KŁADKA	Nr rysunku 03
LUBIN, WRZESIEŃ 2020	SKALA 1:25	