


GMINA JUCHNOWIEC KOŚCIELNY  
 ul. Lipowa 10  
 16-061 Juchnowiec Kościelny  
 tel. 0861913207 REGON 03069355

# ZAKRES OBJĘTY OPRACOWANIEM DOKUMENTACJI PROJEKTOWEJ

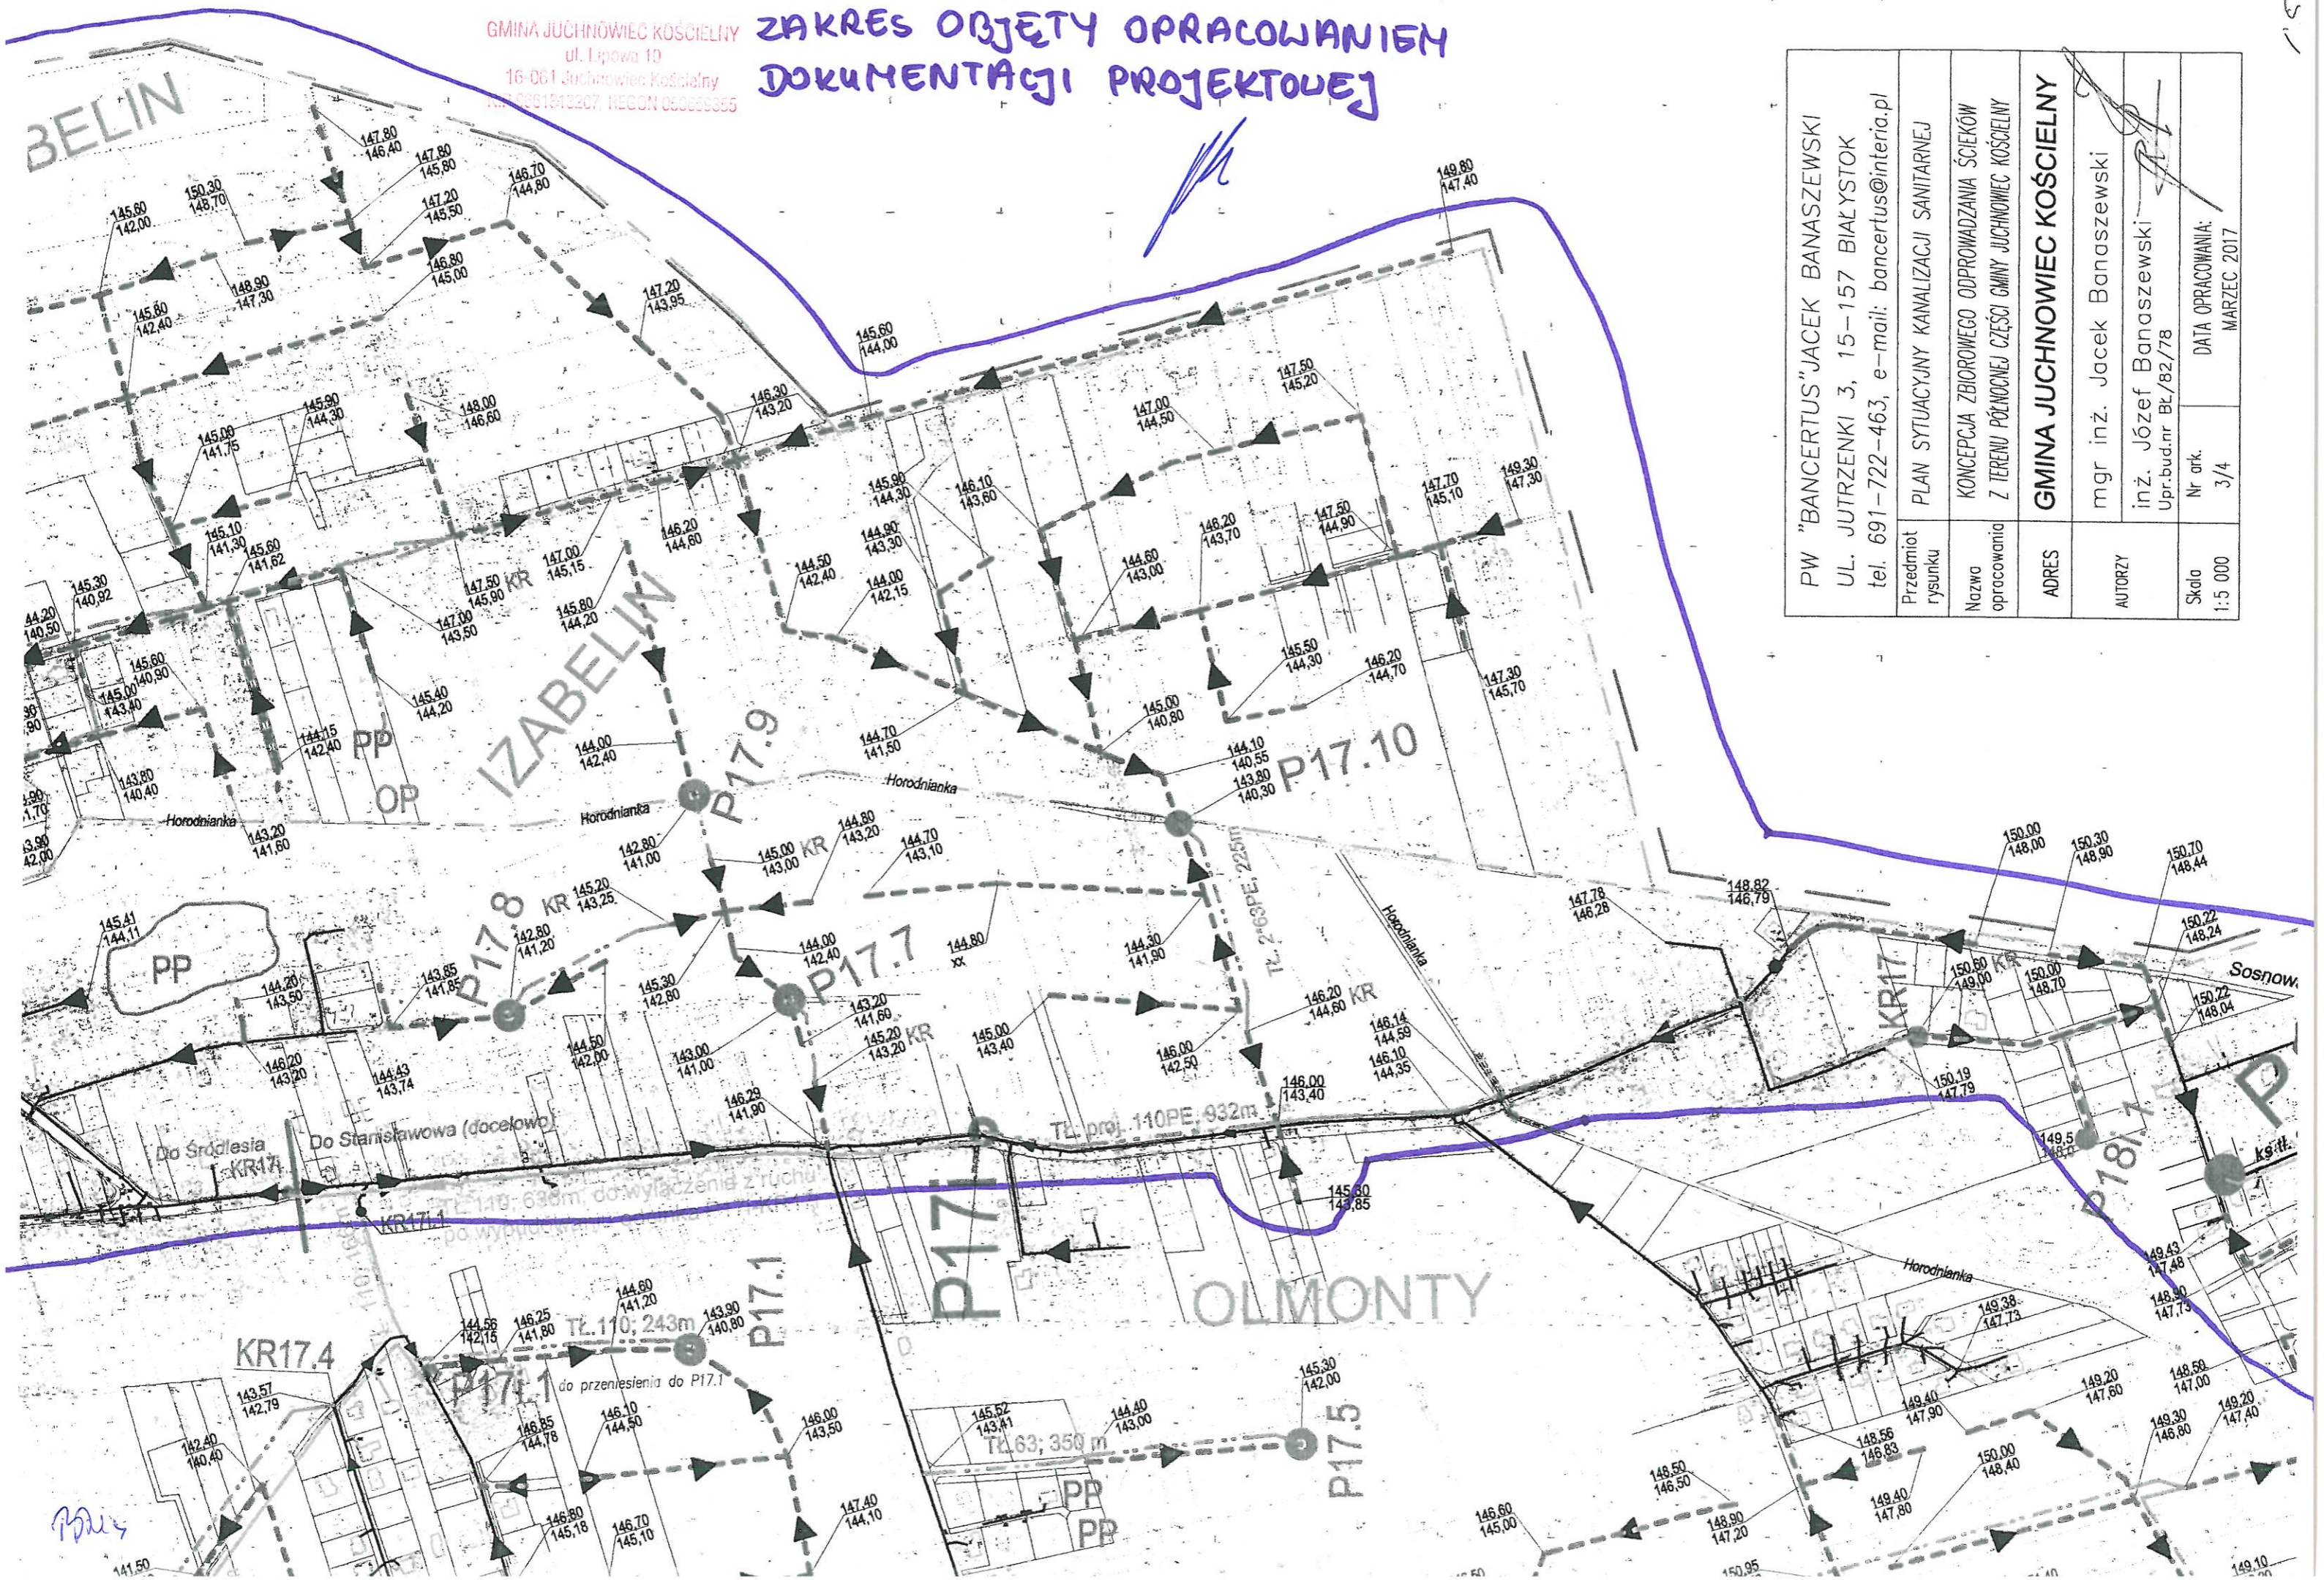

PW "BANCERTUS" JACEK BANASZEWSKI UL. JUTRZENKI 3, 15-157 BIAŁYSTOK tel. 691-722-463, e-mail: bancertus@interia.pl	
Przedmiot rysunku	PLAN SYTUACYJNY KANALIZACJI SANITARNEJ
Nazwa opracowania	KONCEPCJA ZBIOROWEGO ODPROWADZANIA ŚCIEKÓW Z TERENU PÓŁNOCNEJ CZĘŚCI GMINY JUCHNOWIEC KOŚCIELNY
ADRES	GMINA JUCHNOWIEC KOŚCIELNY
AUTORZY	mgr inż. Jacek Banaszewski inż. Józef Banaszewski Upr. bud. nr Bł./82/78
Skala	1:5 000
Nr ark.	3/4
DATA OPRACOWANIA:	MARZEC 2017