


OLMONTY DZ.253/5

245.4.12.181

ODGI.4.322.3853.20.18

- nawierzchnie utwardzonej jezdnii szer. 3,0 m

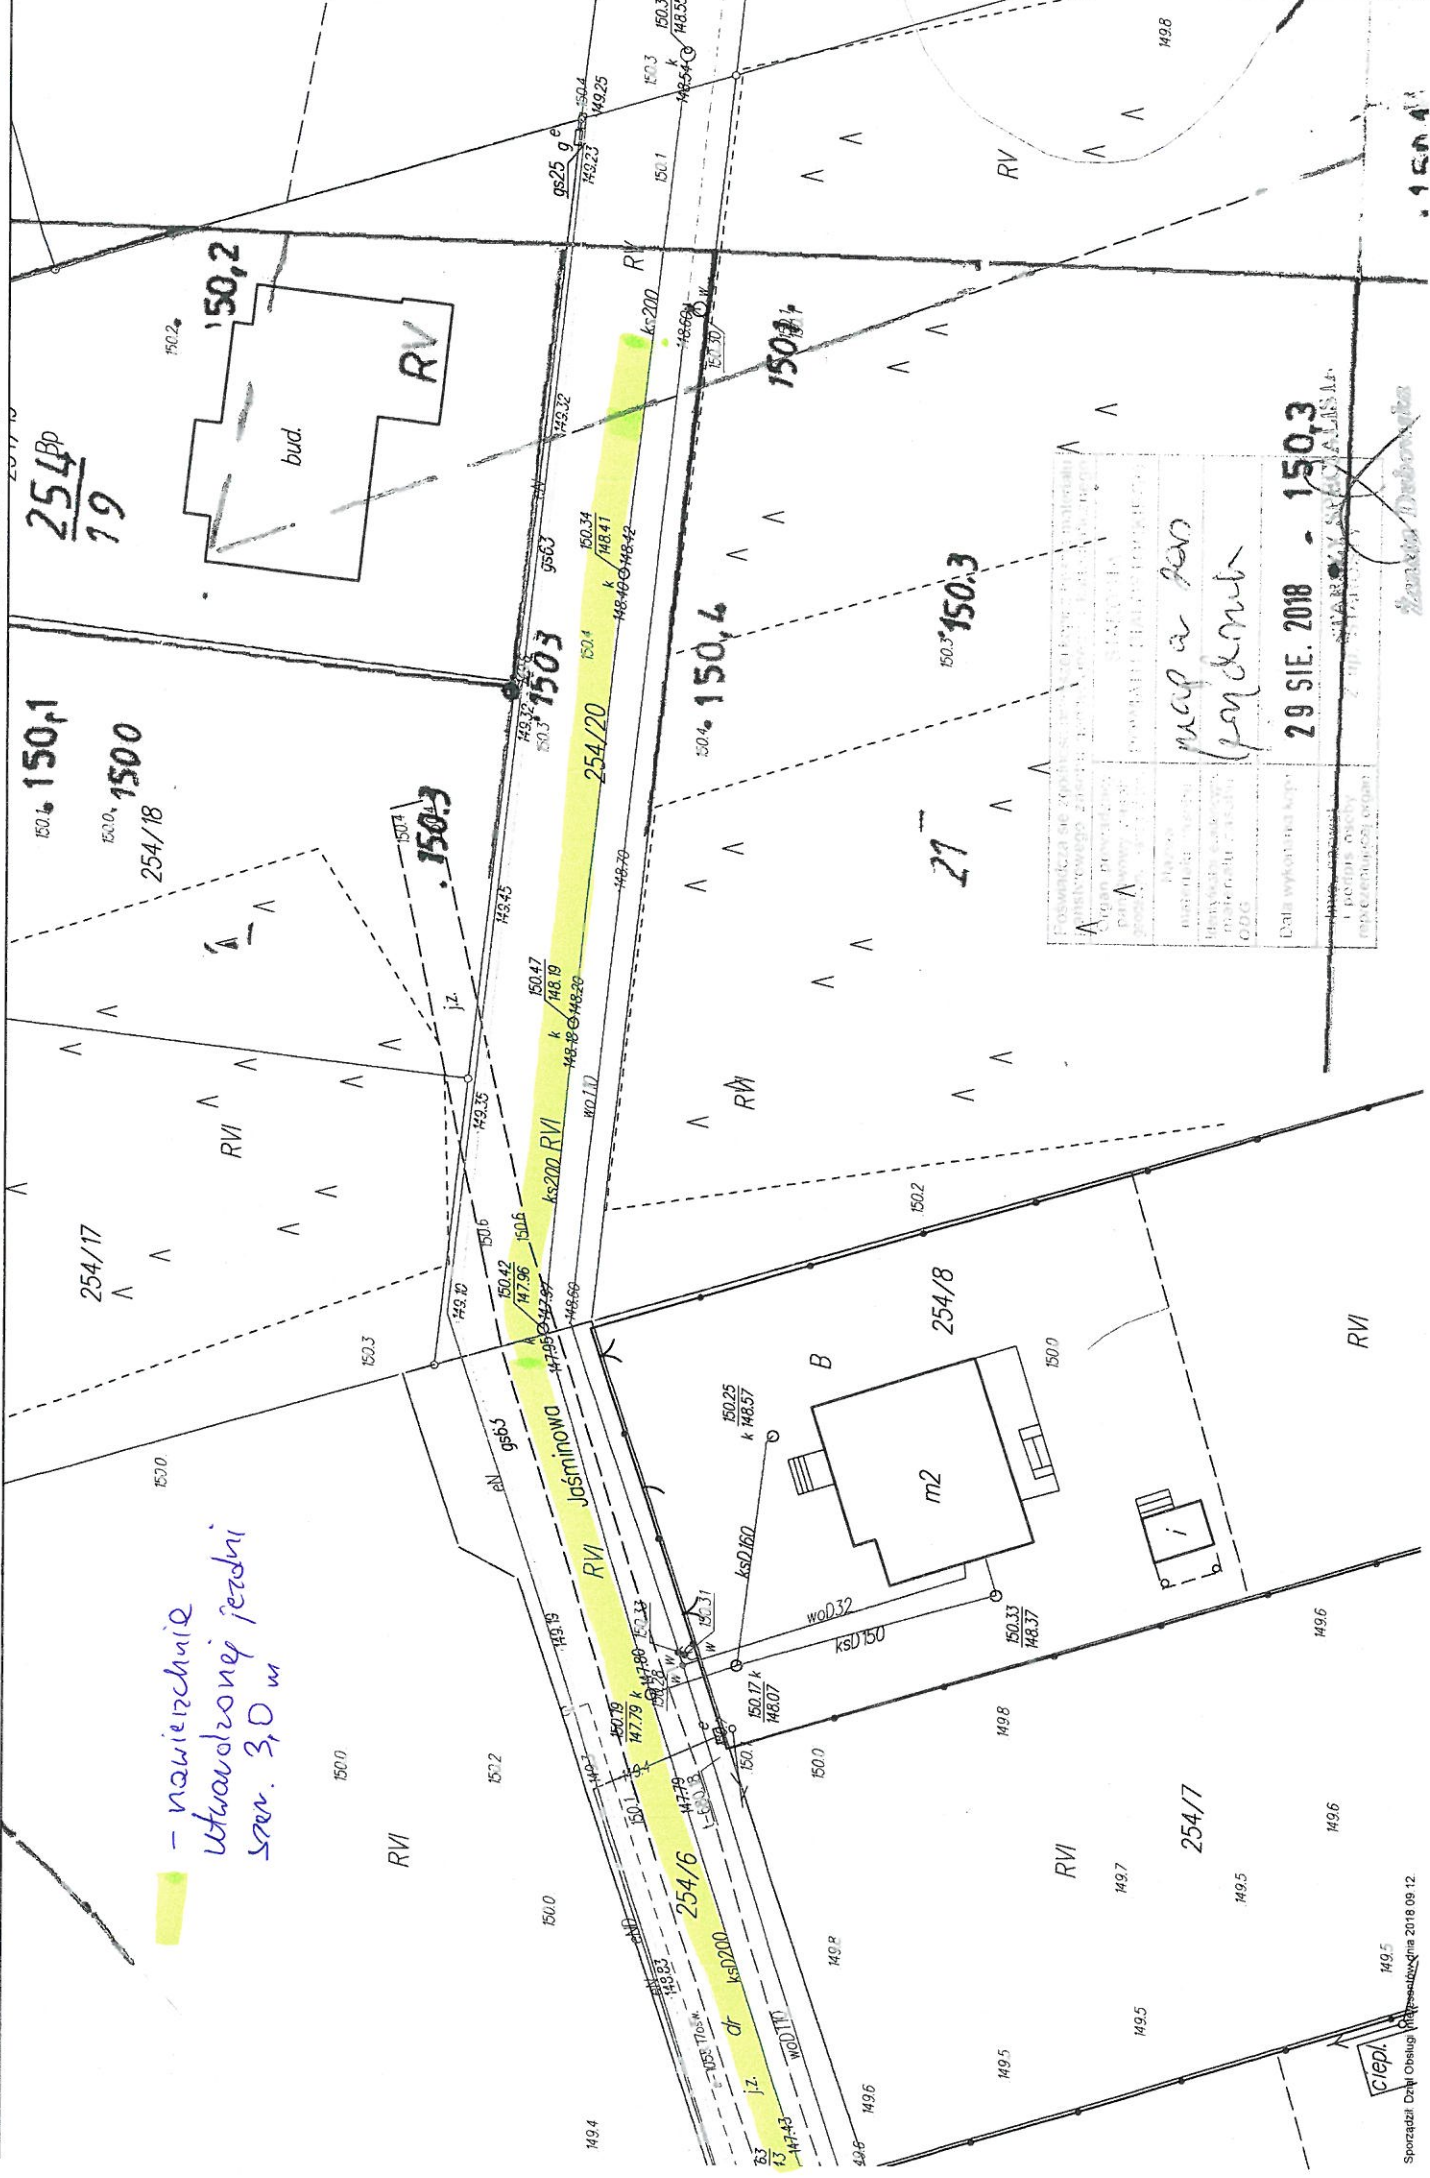

Data wykonania mapy: 29 SIE. 2018 - 150,3	