


LEGENDA:

- GRANICA OBSZARU OBJĘTEGO OPRACOWANIEM
- ISTNIEJĄCY BUDYNEK
- LICZBA KONDYGNACJI
- WEJŚCIE DO BUDYNKU
- ISTNIEJĄCE OGRODZENIE
- POWIERZCHNIA UTMWARDZONA

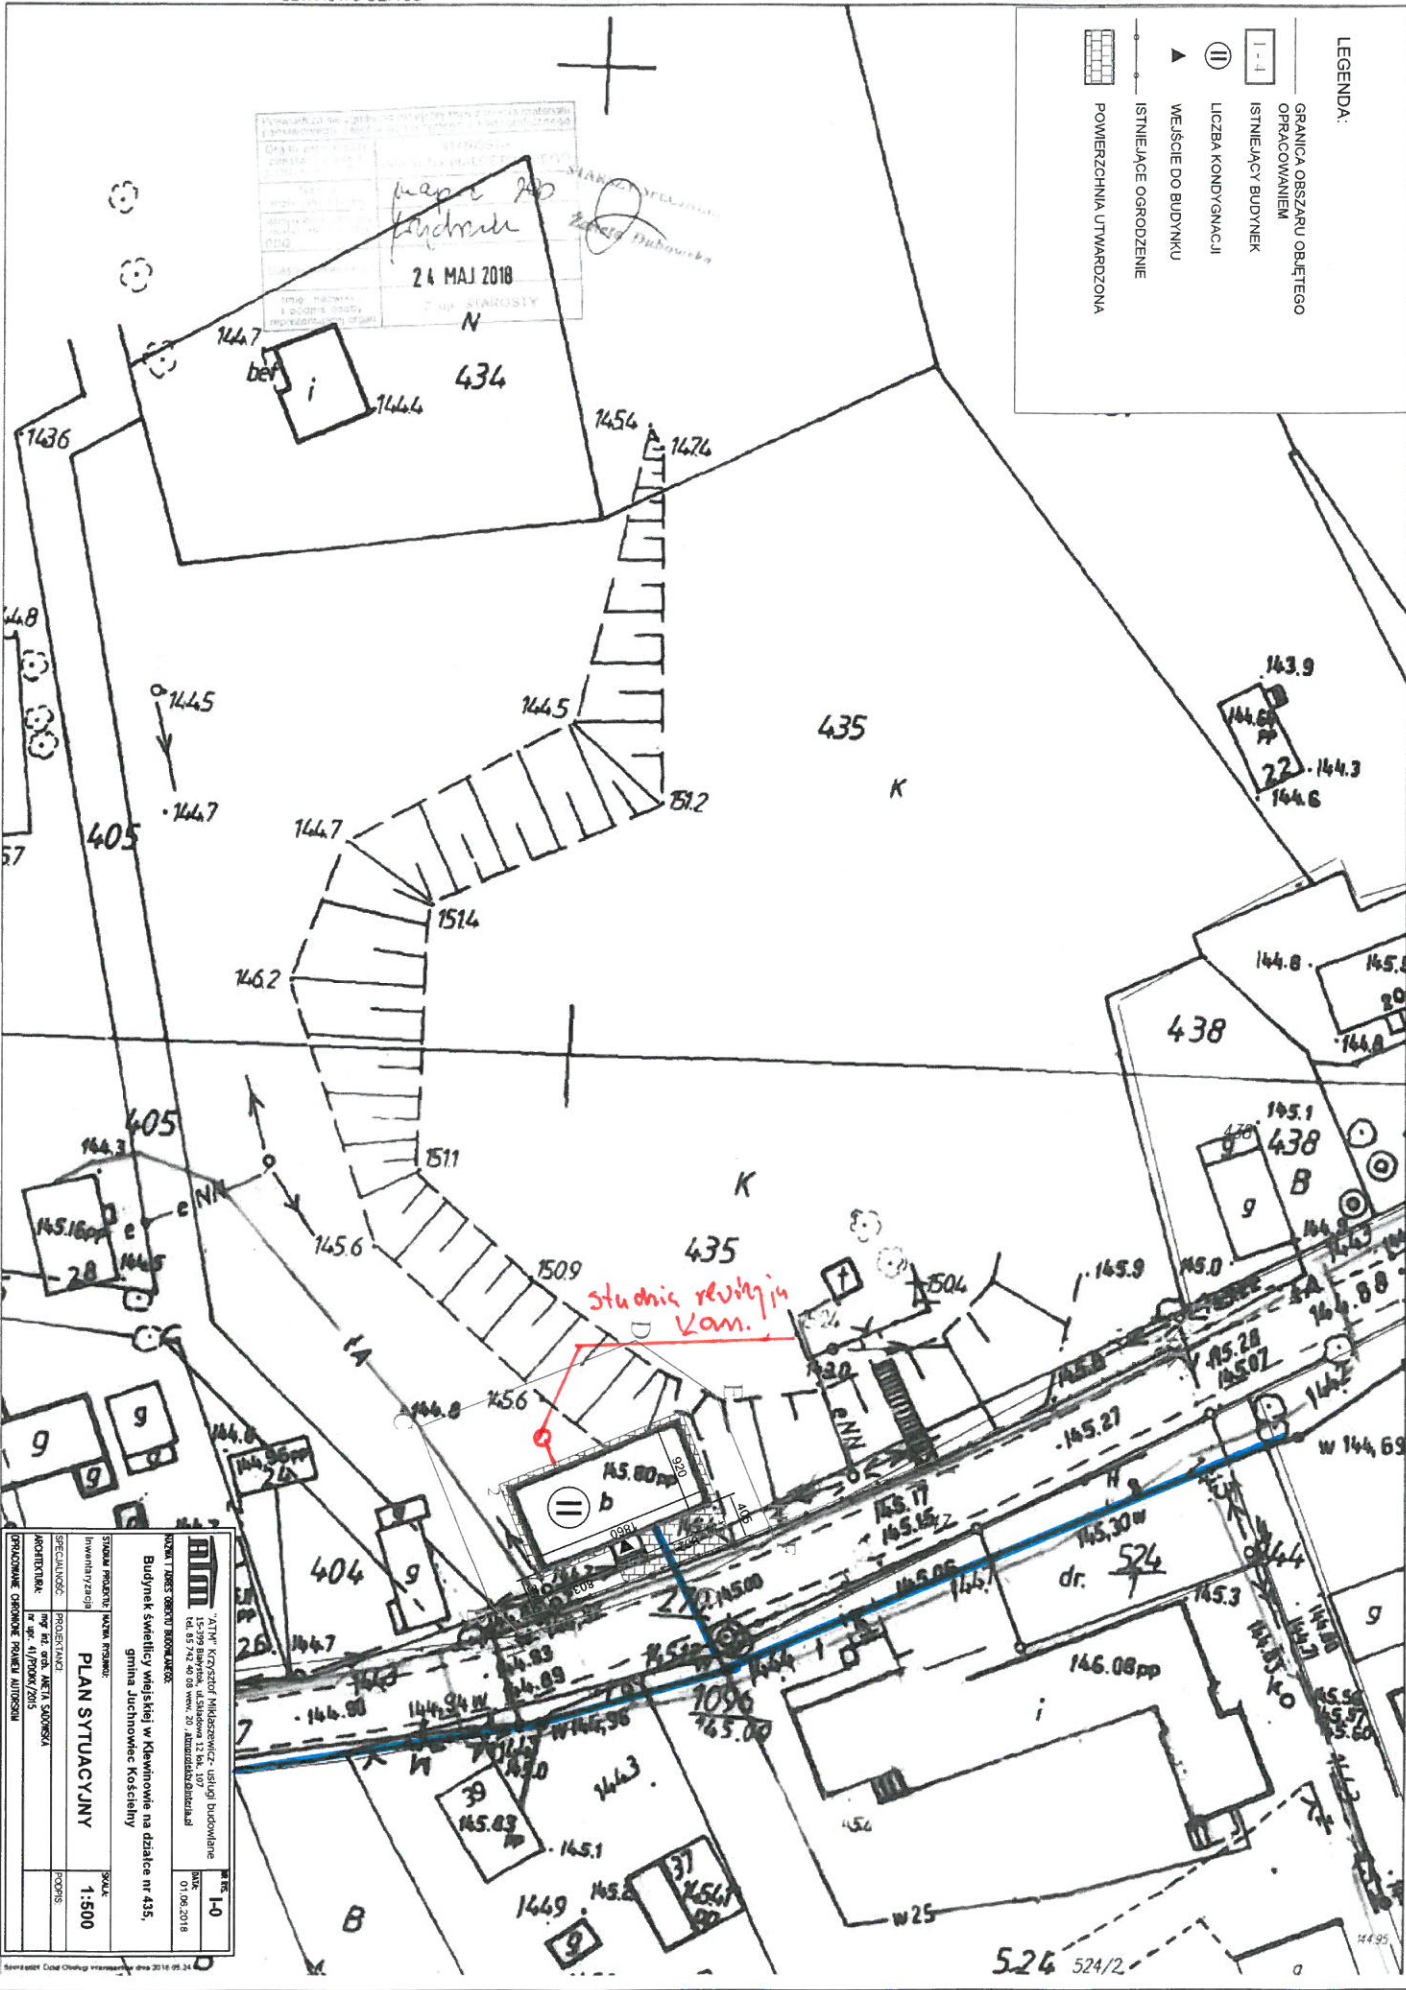

mapa 20  
hydro  
24 MAJ 2018  
N  
Starosta  
Zdzisław Dubowicki

studnia rezyjny  
Kam.





PROJEKTOWANE: PLAN SYTUACYJNY

SKALA: 1:500

DATA: 01.06.2018

NUMER: 1-0



OPIS: Budynki świetlicy wiejskiej w Klewinowie na działce nr 435, gmina Juchnowiec Kościelny